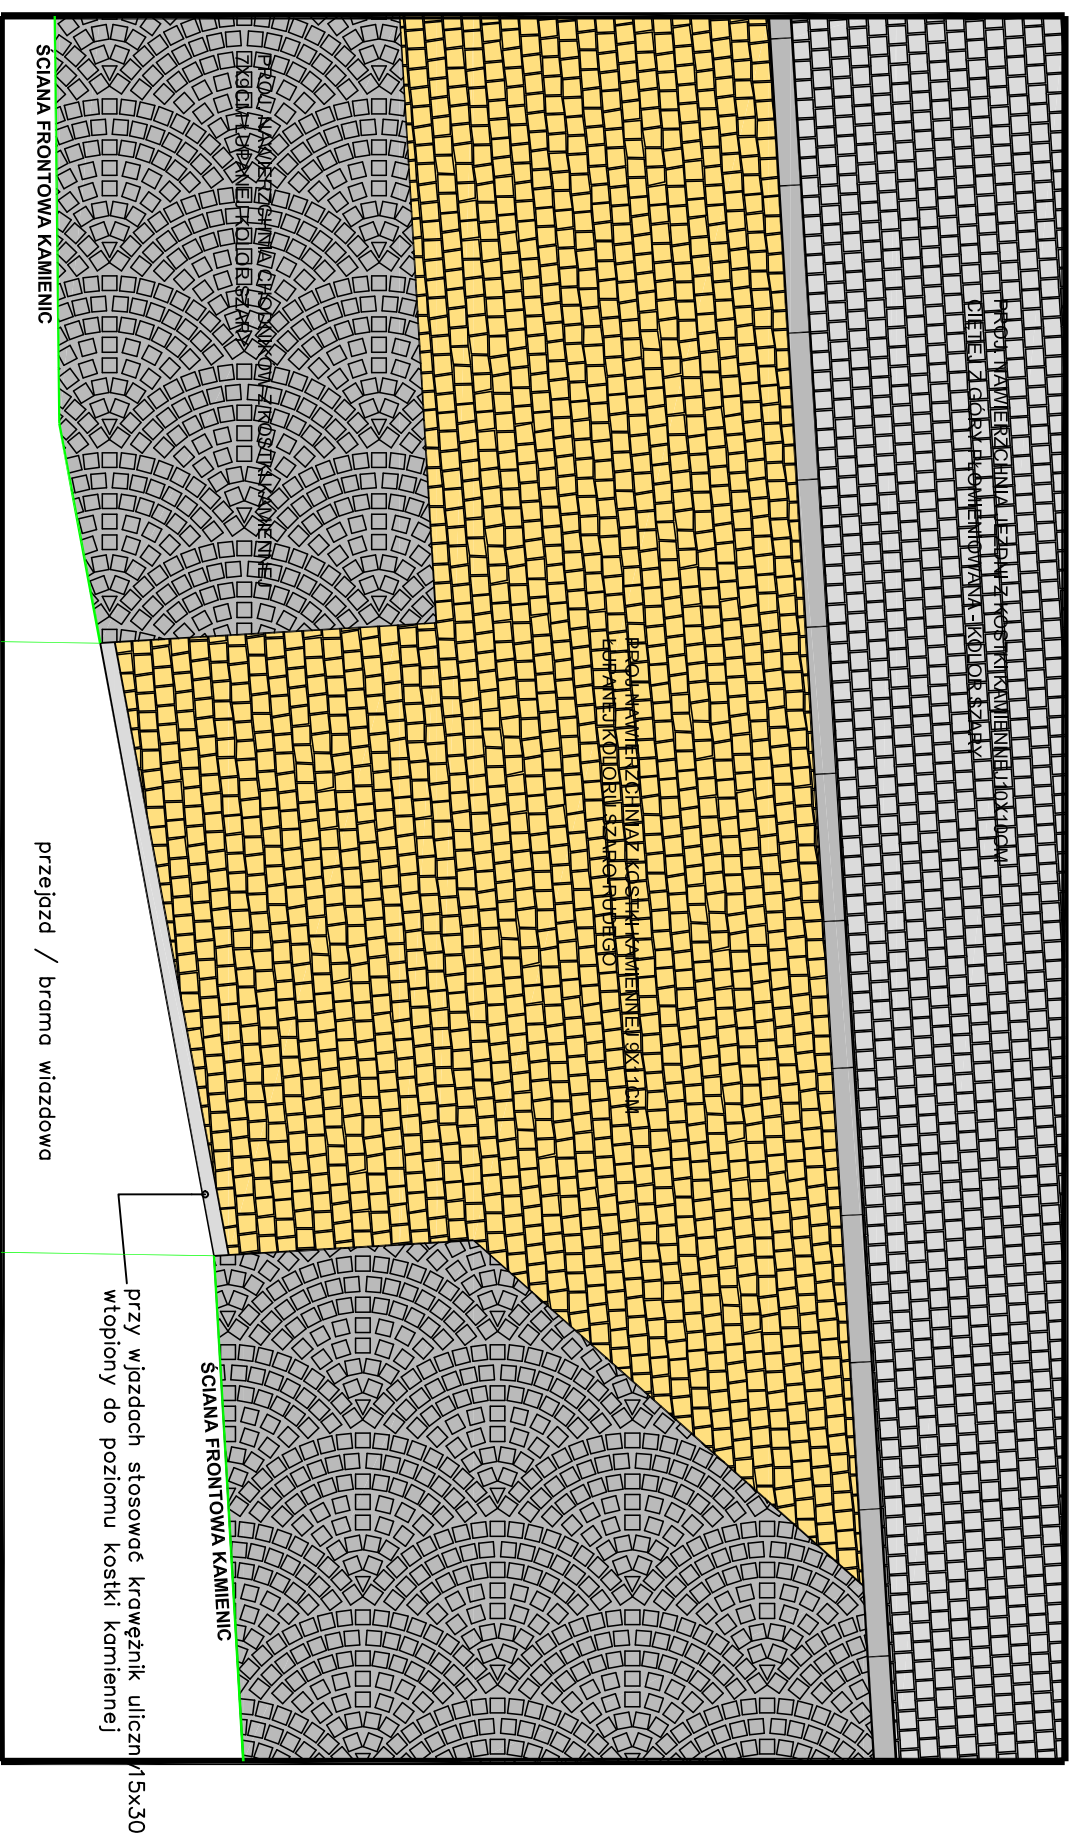
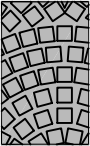
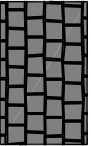
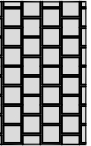
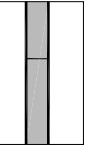

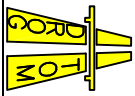


# SZCZEGÓŁ UŁOŻENIA NAWIERZCHNI KAMIENNYCH ULICA RYNEK - ODCINEK A-B



## LEGENDA

-  PROJ. NAWIERZCHNIA CHODNIKÓW Z KOSTKI KAMIENNEJ 7X9CM ŁUPANEJ KOLOR SZARY
-  PROJ. NAWIERZCHNIA JEZDNI Z KOSTKI KAMIENNEJ 10X10CM CIĘTEJ Z GÓRY PŁOMIENIOWANA - KOLOR SZARY
-  Oporniki kamienne granitowe plomienlowane 10X25X100 wyniesiony 3 cm ponad poziom nawierzchni jezdni kolor szary
-  MIEJSCA POSTOJOWE PROJ. NAWIERZCHNIAZ KOSTKI KAMIENNEJ 7X9CM ŁUPANEJ KOLORU SZARO-RUDEGO

		<b>DROGOTOM</b> Opole ul. Chłomska 9/2		<b>BRANŻA DROGOWA</b>	
INWESTOR		Gmina STRZELECZKI			
Lokalizacja		STRZELECZKI			
Temat		PRZEBUDOWA DRÓG I CHODNIKÓW WRAZ Z NIEZBĘDNĄ INFRASTRUKTURĄ W OBRĘBIE ULIC: RYNEK, WODNA W M. STRZELECZKI			
SZCZEGÓŁ UŁOŻENIA NAWIERZCHNI KAMIENNYCH ULICA RYNEK - ODCINEK A-B		Skala		1:50	
		Data		01/2017	
		Str. nr		5D	