MAPA DO CELÓW PROJEKTOWYCH
6.134.20.21.3.1-3.4

Identyfikator zgłoszenia pracy geodezyjnej - ID zgł. GK.6640.1156.2019
Skala mapy 1:500 Data opracowania mapy - 01.10.2019
Miejscowość-ŁOWKOWICE ul.Prudnicka; nr działki - km.1., dz.709/5
Jednostka ewidencyjna - identyfikator:160503_2
- nazwa:Strzeleczki
Obręb ewidencyjny - identyfikator:0005
-nazwa: ŁOWKOWICE
Nazwa układu współrzędnych: prostokątnych płaskich:
2000/6

- wysokości: Kronsztadt86
Oznaczenie granic obszaru, który był przedmiotem aktualizacji:_ _ _ _ _ _ _
Oznaczenie i informacje o służebnościach gruntowych mających wpływ na zagospodarowanie gruntów, zlokalizowanych w granicach projektowanej inwestycji:
Brak obciążeń służebnościami gruntowymi w Księdze Wieczystej.

Oznaczenie i symbol konturu użytku gruntowego, który nie jest ujawniony w bazie danych ewidencji

Informacja o granicach: Granice działki przedmiotowej skartowano z wymaganą dokładnością.
Mapa może służyć do projektowania budynków w
odległości mniejszej niż 4m. od granicy.

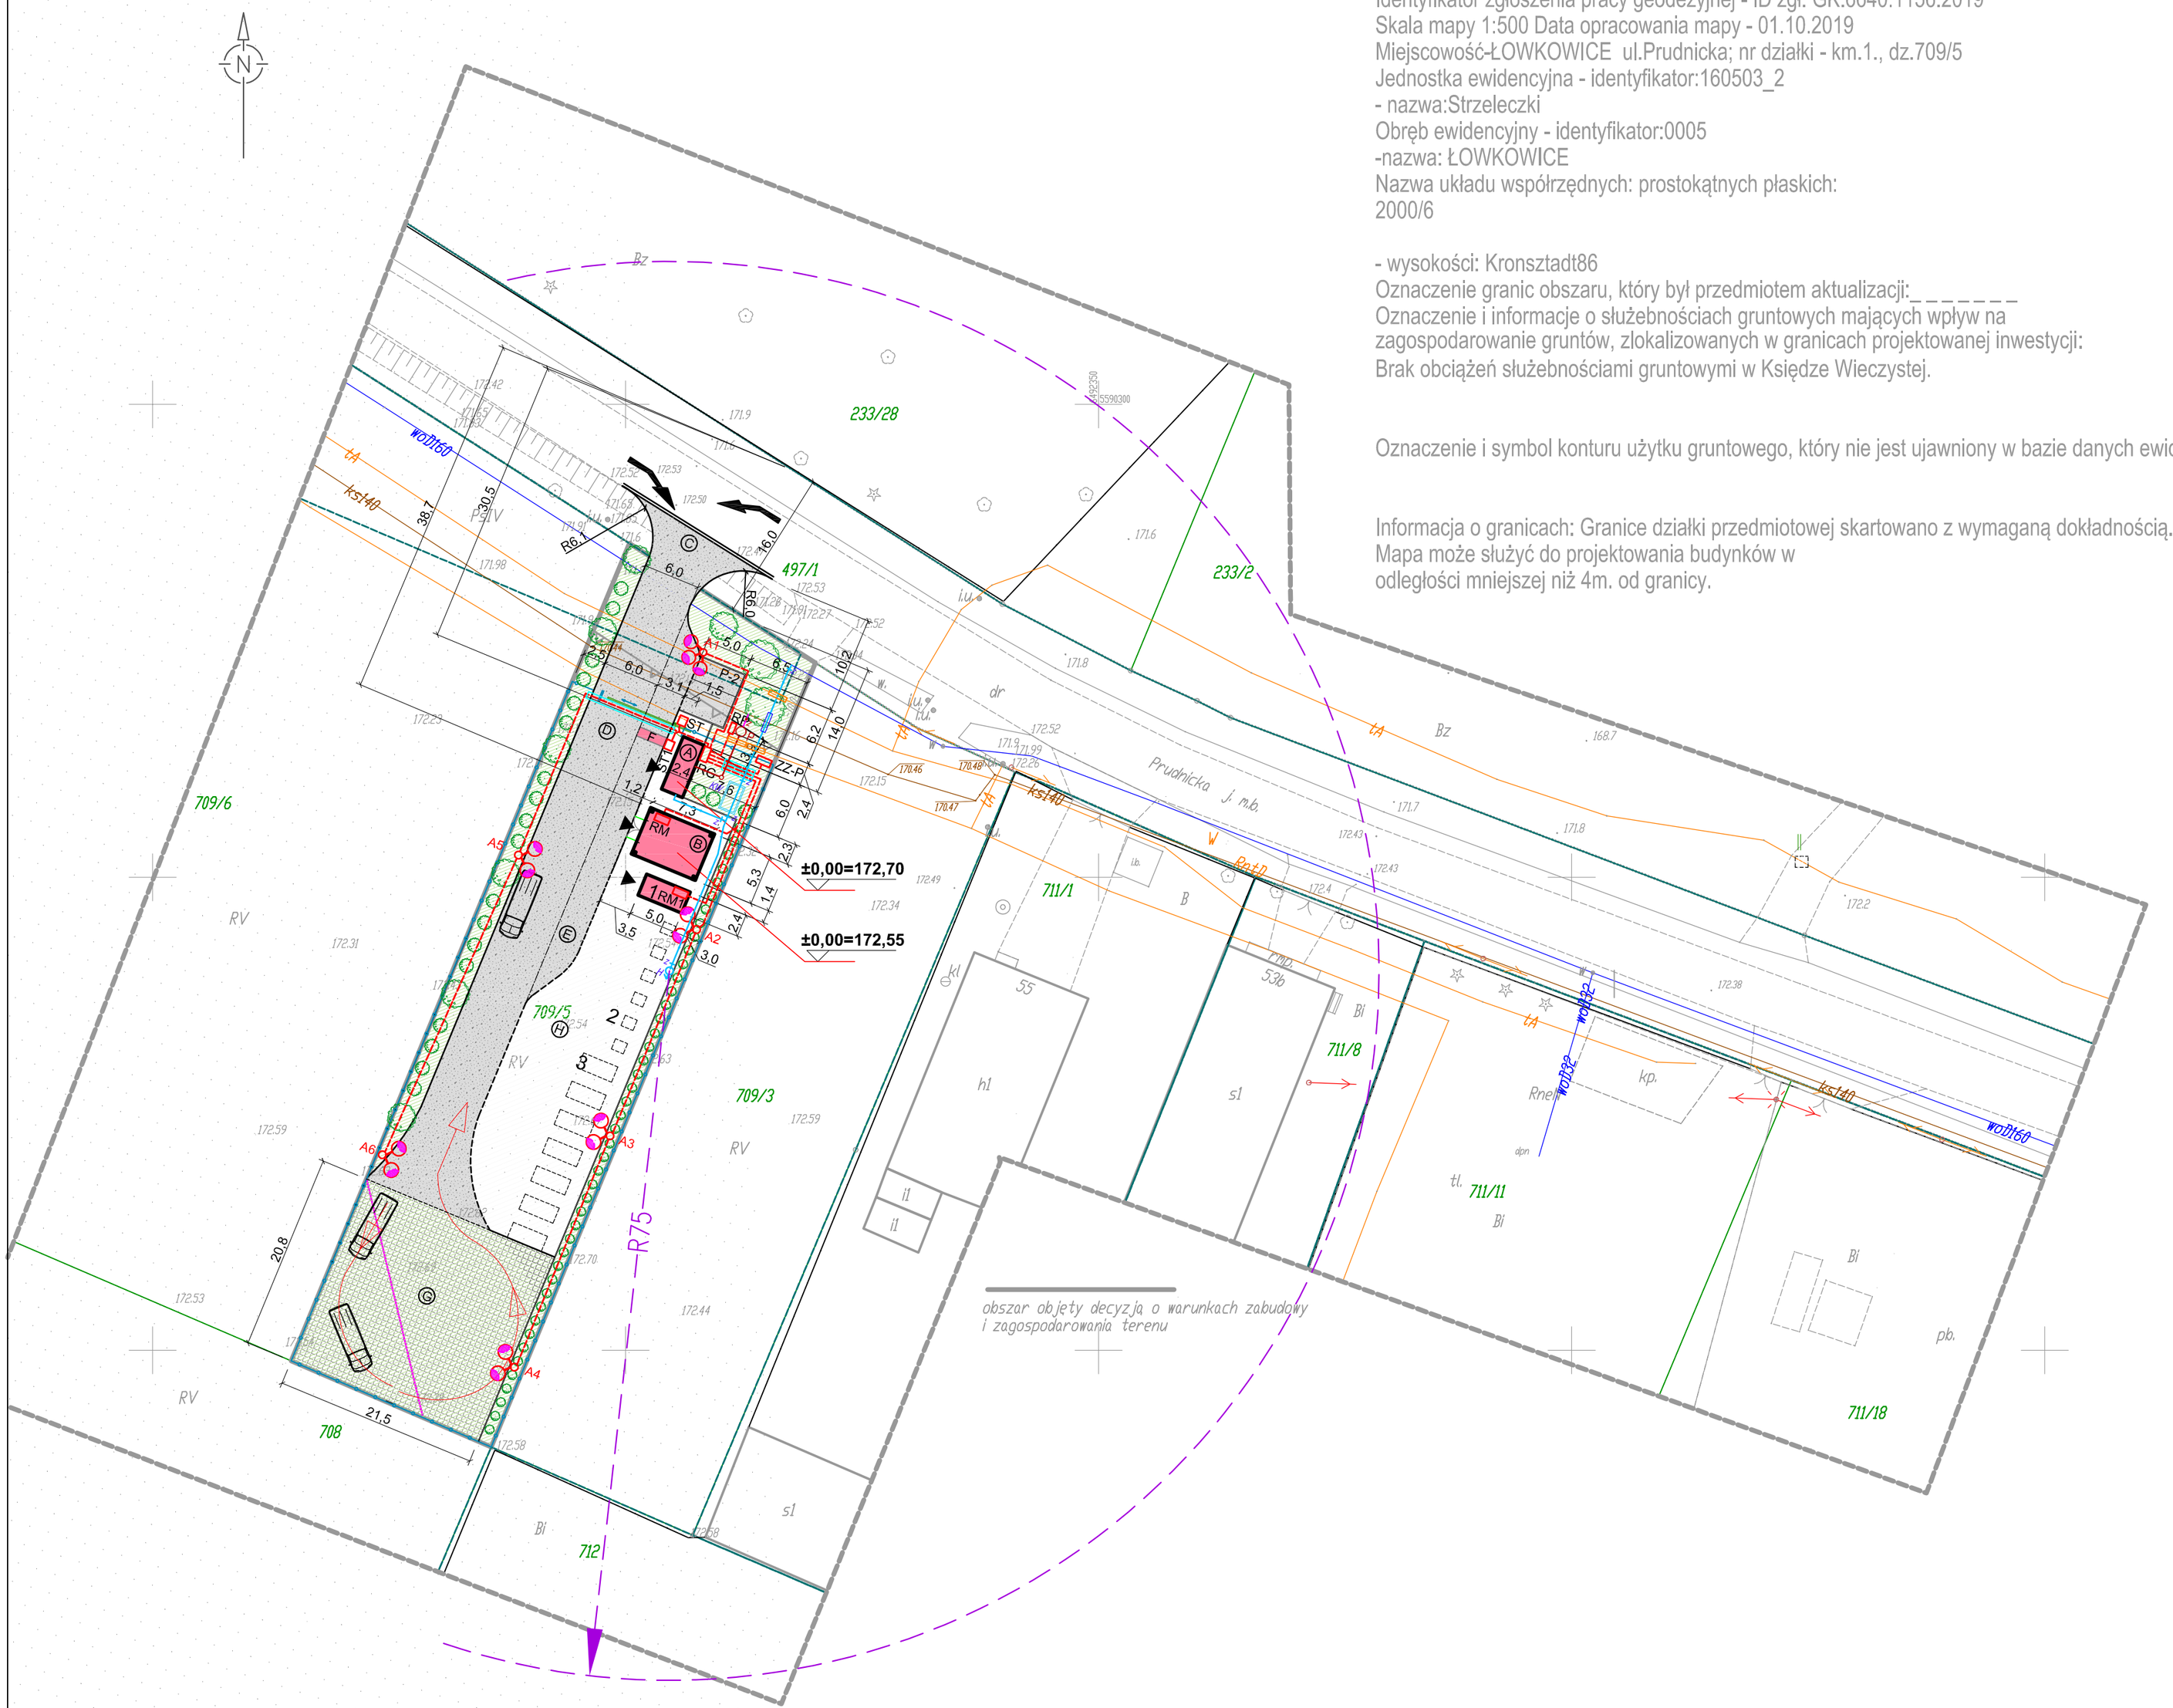

OZNACZENIA OBIEKTÓW:

Ⓐ KONTENER SOCJALNO-BIUROWY (o wym. 6,0 m x 2,4 m)
Ⓑ BUDYNEK TYPU MAGAZYN (o wym. 7,0 m x 5,0 m)
Ⓒ ZJAZD NA TEREN DZIAŁKI Z DROGI WOJEWÓDZKIEJ
Ⓓ DROGA WEWNĘTRZNA
Ⓔ ZATOKA TECHNICZNA Z WAGĄ NAJAZDOWĄ
Ⓕ WAGA OSIOWA O WYMIARACH (1,0 m x 3,0 m)
Ⓖ PLAC MANEWROWY DLA WOZÓW P.POŻ. min. wym. 20 m x 20m
Ⓗ PLAC UTWARDZONY DLA PUNKTU ZBIÓRKI ODPADÓW

1. EKOSKŁAD - STALOWY KONTENER O WYM. 2,4 m x 5,0 m x 2,35 m
2. POJEMNIK NA ODPADY 660 L - wymiary 1,36 m x1,18 m
3. KONTENER HAKOWY KP 10 - wymiary 3,90x1,73m

BILANS TERENU:

Obszar opracowania	pow. [m²]	udział [%]
Powierzchnia działki 709/5	**2108,0**	100,0
Powierzchnia zabudowy budynków	**53,1**	2,5
- kontener socjalny	14,4	
- budynek magazynowy	38,7	
Powierzchnie utwardzone	**1388,3**	65,9
- kontener EKOSKŁAD	12,0	
- plac pod kontenery i pojemniki	536,8	
- drogi wewnętrzne	612,5	
- plac do nawracania płyty ażurowe	227,0 (50% z całej pow.454m²)	
Powierzchnia biologicznie czynna	**666,6**	31,6
- teren zielony	439,6	
- plac do nawracania - płyty ażurowe	227,0 (50% z całej pow.454m²)	

LEGENDA:

- GRANICE DZIAŁEK
- 709/3 NUMERY DZIAŁEK
- WJAZD NA TEREN PSZOK
- PROJEKTOWANE OGRODZENIE
- FURTKA W OGRODZENIU
- BRAMA PRZESUWNA
- KONTENERY, POJEMNIKI NA ODPADY
- BUDYNEK KONTENEROWY
- BUDYNEK - MAGAZYN
- KONTENER - EKOSKŁAD
- DROGI WEWNĘTRZNE - POW. UTWARDZONA ZAPEWNIAJĄCA PRZEJAZD POJAZDÓW O NACISKU OSI NA NAWIERZCHNIĘ CO NAJMNIEJ 50 kN
- PLAC UTWARDZONY POD KONTENERY
- PLAC UTWARDZONY Z OTWOROWANYCH PŁYT (POW. BIOLOGICZNIE CZYNNA - 50%) - OTWORY WYPEŁNIONE ZIELENIĄ, PLAC ZAPEWNIAJĄCY PRZEJAZD POJAZDOM O NACISKU OSI, CO NAJMNIEJ 50 kN
- WEJŚCIE DO OBIEKTU
- POWIERZCHNIA BIOLOGICZNIE CZYNNA- TEREN NIEUTWARDZONY
- PROJEKTOWANE NASADZENIA - ROŚLINNOŚĆ IZOLACYJNA I OZDOBNA
- P-2 MIEJSCA POSTOJOWE DLA SAM. OSOBOWYCH - JEDNO DLA NIEPEŁNOSPR.
- LINIA KRAWĘŻNIKA DROGOWEGO
- LINIA KRAWĘNIKA PRZEJAZDOWEGO
- LINIA OBRZEŻA DROGOWEGO

INSTALACJE ELEKTRYCZNE:

- A1-A6 PROJEKTOWANE OŚWIETLENIE TERENU
- PROJEKTOWANE LINIE KABLOWE nn
- PROJEKTOWANE RURY OCHRONNE SERII AROT np. typ DVK75 (lub równoważne
- ST1, ST2 STEROWNIK BRAMY WJAZDOWEJ 800W/230V i WAGI 520W/230V

INSTALACJE SANITARNE:

- PRZYŁĄCZE WODOCIĄGOWE
- PRZYŁĄCZE KANALIZACJI SANITARNEJ TŁOCZNEJ
- PRZYŁĄCZE KANALIZACJI SANITARNEJ GRAWITACYJNEJ
- P POMPOWNIA ŚCIEKÓW SANITARNYCH
- ZASUWA NA PRZYŁĄCZU KANALIZACJI SANITARNEJ TŁOCZNEJ
- ZASUWY NA PRZYŁĄCZU WODOCIĄGOWYM
- HQ HYDRANT NADZIEMNY DN80
- KW KOMORA WODOMIERZOWA
- RURY OCHRONNE NA KABLACH TELEKOMUNIKACYJNYCH
- RURA OCHRONNA NA PROJ. WODOCIĄGU
- ZASIĘG OCHRONY P-POŻ.

OSOBY PROJEKTUJĄCE I SPRAWDZAJĄCE POSZCZEGÓLNE BRANŻE PROJEKTU

BRANŻA SPECJALNOŚĆ	PROJEKTOWAŁ(A)	PODPIS	DATA	SPRAWDZIŁ(A)	PODPIS	DATA
ARCHITEKTONICZNA	mgr inż. arch. Katarzyna Grońska nr upr. NRP/OA/0272/2011 w branży architektonicznej do projektowania bez ograniczeń			mgr inż. arch. Izabela Kowerczuk- Borecka nr upr.: 7078/LOEK w branży architektonicznej do projektowania bez ograniczeń		
SANITARNA	mgr inż. Marek Wziątek nr upr.: SLK/2711/PWOS/09			mgr inż. Grzegorz Szlęk nr upr.:SLK/2640/POOS/09		
ELEKTRYCZNA	Zygmunt Bret nr upr. bud. B-IB- 4776 wpis do SOIIB nr SLK/IE/0620/02			mgr inż. Józef Sadowski nr upr. bud. B-IB- 9175 wpis do SOIIB nr SLK/IE/0674/02		
DROGOWA	mgr inż. Krystyna Kania nr upr.: SLK/2141/POOD/08			inż. Jan Staniewicz nr upr. SLK/5150/POOD/13		

PRZEDSIĘBIORSTWO INŻYNIERYJNO-USŁUGOWE INŻYNIERIA PRO-EKO SP. Z O.O.
UL. STRAŻACKA 37 43-382 BIELSKO-BIAŁA www.inzynieria-pro-eko.pl tel. 531 48 44 04

TEMAT: PUNKT SELEKTYWNEGO ZBIERANIA ODPADÓW KOMUNALNYCH

INŻYNIERIA PRO-EKO

INWESTOR: Gmina Strzelecki, Rynek 4, 47-364 Strzeleczki

LOKALIZACJA: działka nr ewidencyjny 709/5, obręb 0005 Łowkowice

OBIEKT: PSZOK

TEMAT RYSUNKU: KONCEPCJA ZAGOSPODAROWANIA TERENU

projektował:	sprawdził:
mgr inż. arch.Katarzyna Grońska nr upr.NRP/OA/0272/2011 w branży architektonicznej do projektowania bez ograniczeń	mgr inż. arch. Izabela Kowerczuk- Borecka nr upr.:7078/LOEK w branży architektonicznej do projektowania bez ograniczeń

opracował: mgr inż. arch. Katarzyna Grońska

data 09.2019 r.
skala 1:500
stadium PB
branża A
rys.nr PZT_01

WSZELKIE PRAWA ZASTRZEŻONE