

RZUT PODDASZA

UWAGI

PODDASZE  
ZESTAWIENIE POMIESZCZEŃ

BUDYNEK "A"


NR POM.	NAZWA POMIESZCZENIA	POSADZKA	POW. UŻYTK. (m <sup>2</sup> )	POW. CAŁKOW. (m <sup>2</sup> )
2A.1	KOMUNIKACJA	wykładzina PCV	21,16	26,69
2A.2	BIURO	wykładzina PCV	21,47	30,17
2A.3	BIURO	wykładzina PCV	31,60	31,60
2A.4	BIURO	wykładzina PCV	9,74	14,65
2A.5	WC	płytki ceramiczne	1,11	2,37
2A.6	WC	płytki ceramiczne	0,95	1,99
2A.7	POM. SOCJALNE	płytki ceramiczne	10,09	13,94
2A.8	POM. GOSPODARCZE	wykładzina PCV	12,17	18,46
2A.9	BIURO	wykładzina PCV	28,71	28,71
2A.10	BIURO	wykładzina PCV	10,28	16,12
<b>RAZEM</b>			<b>147,28</b>	<b>184,70</b>

**ŚCIANY ZEWNĘTRZNE ISTNIEJĄCE**  
**ŚCIANY WEWNĘTRZNE ISTNIEJĄCE**  
**WYBURZENIA**  
**ZAMUROWANIA CEGŁA PEŁNA KL. 15 NA ZAPRAWIE CEMENTOWO-WAPIENNEJ**

**UWAGI:**

**DRZWI:**  
Przed wykonaniem stolarki drzwiowej należy dokonać pomiaru kontrolnego wymiarów ościeży otworów na budowie. Jedynie te wymiary mogą stanowić podstawę do wyprodukowania i dostawy drzwi i okien.

**Wszystkie wymiary projektowanych elementów zweryfikować na budowie!**

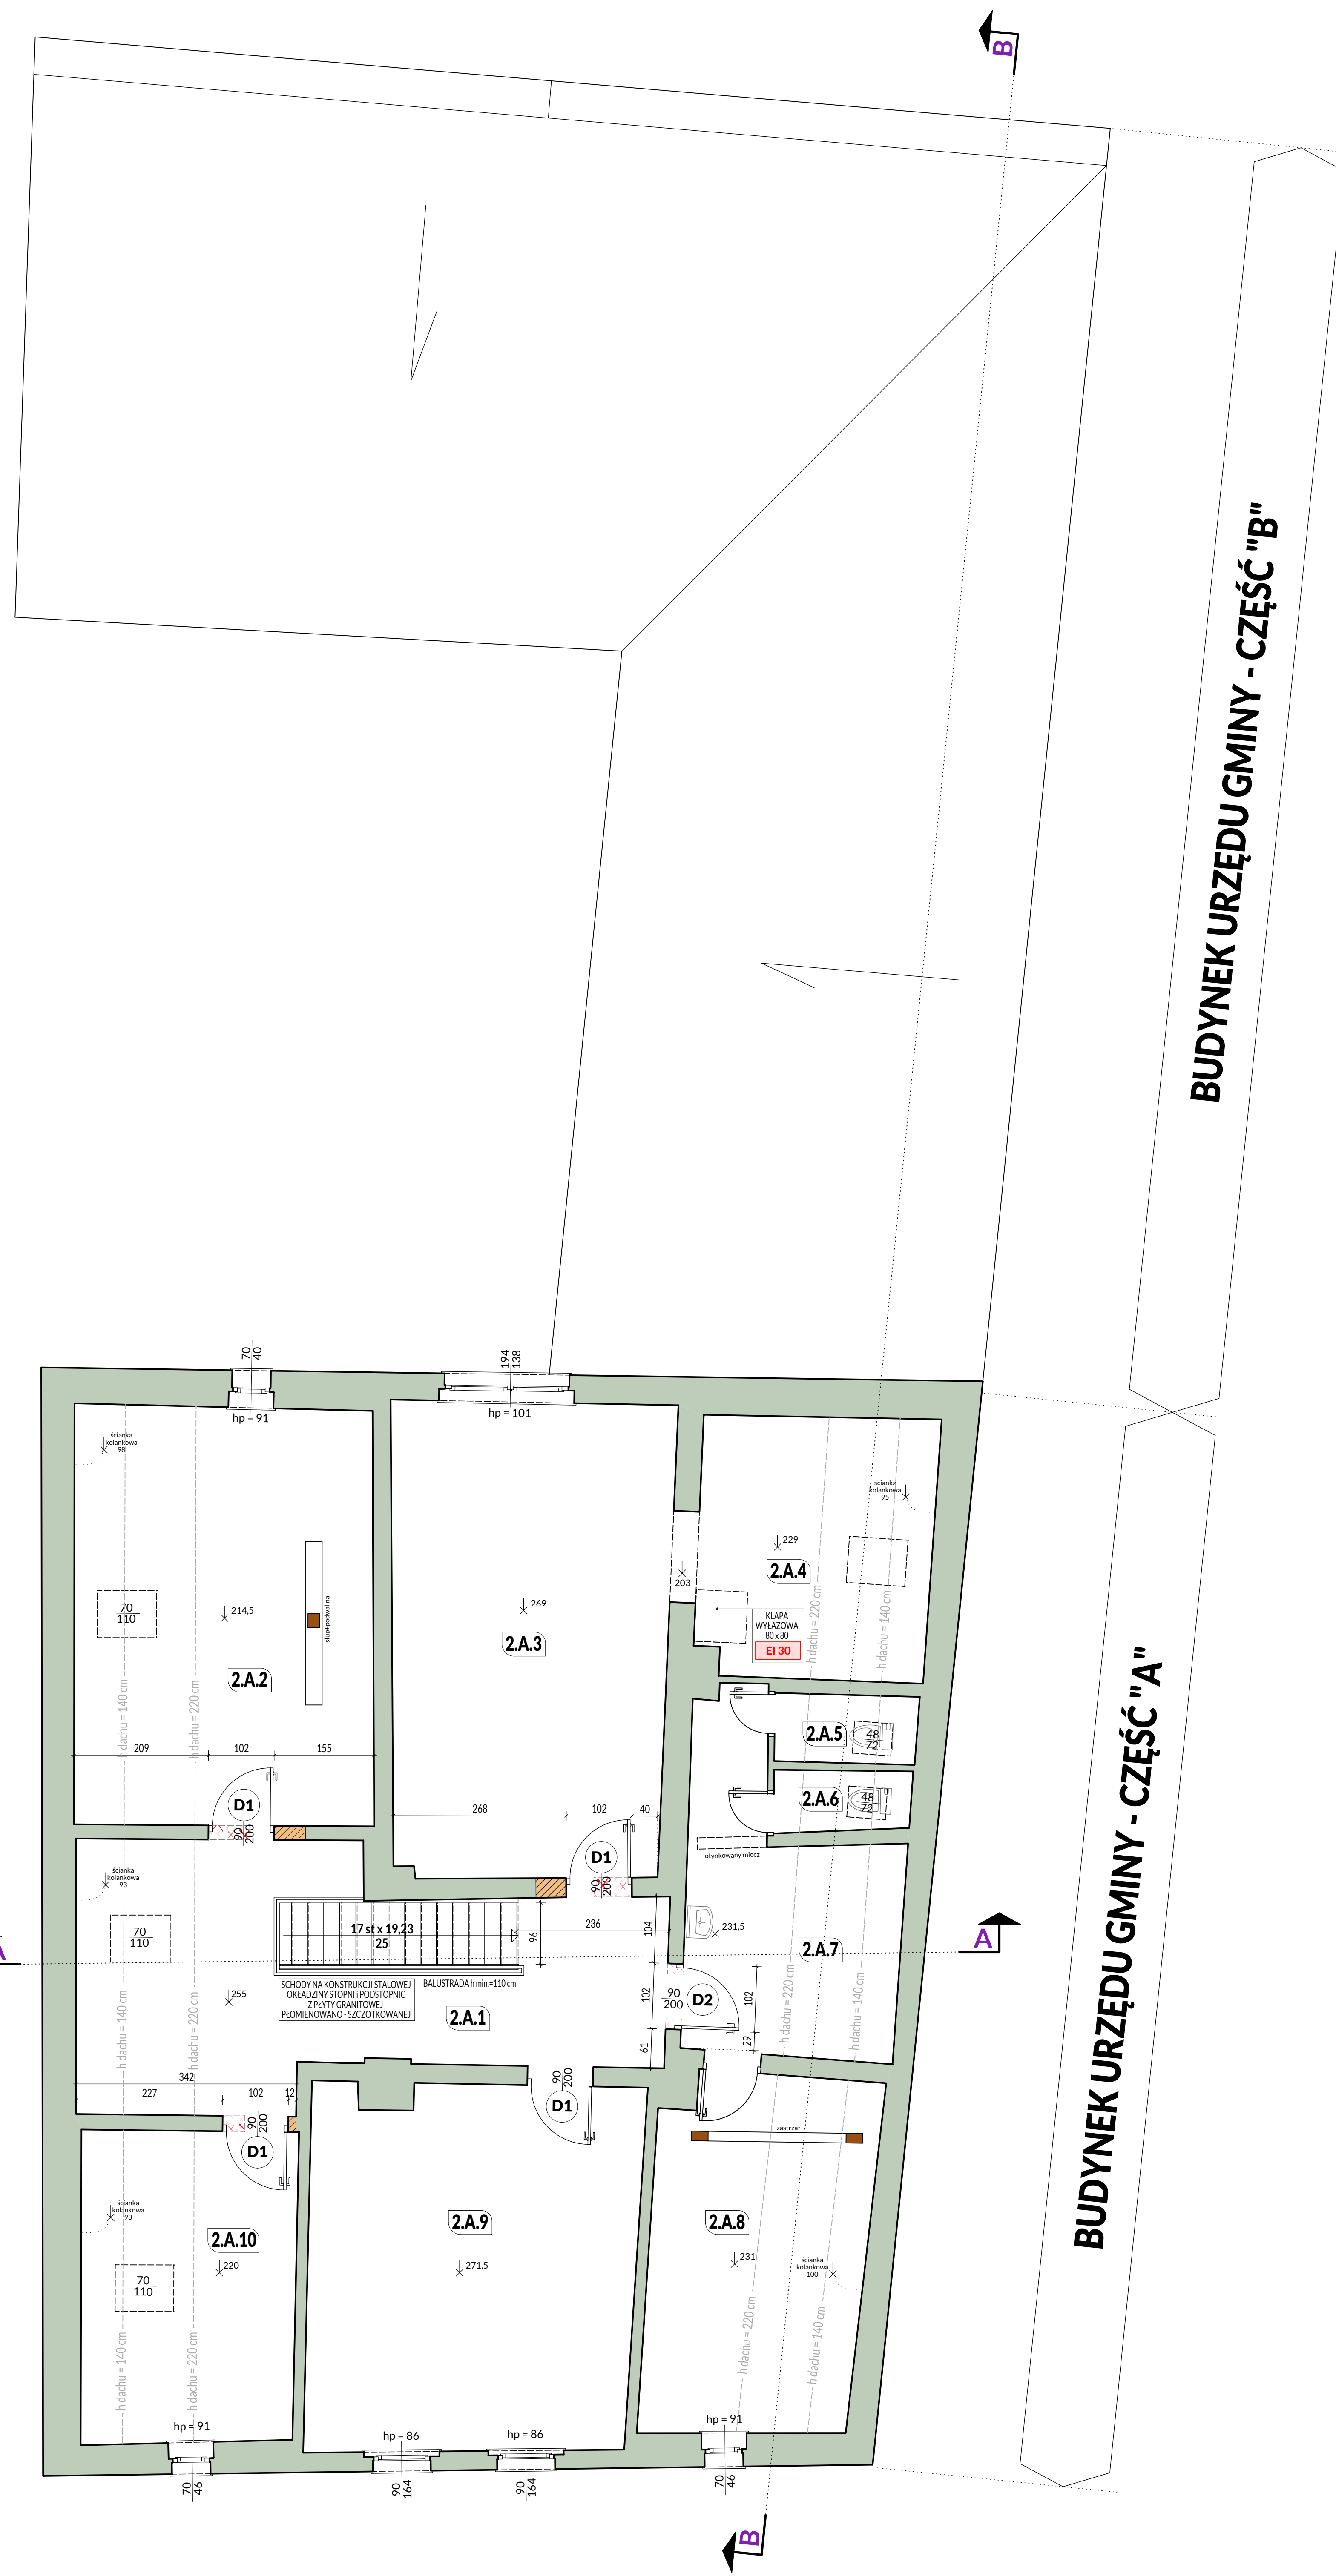

BUDYNEK URZĘDU GMINY - CZĘŚĆ "B"

BUDYNEK URZĘDU GMINY - CZĘŚĆ "A"

Indeks (projekt):		Tytuł (zmiary):		Faza:	
Nazwa adres inwestycji: <b>PRZEBUDOWA BUDYNKU URZĘDU GMINY STRZELCZKI</b>					
Gmina: Strzelcecki Powiat - Krapkowiec, Otręby 0010 Strzelcecki, działka nr 578, 579 z km. 2, 47 - 364 Strzelcecki, Rynek 4					
Nazwa inwestora: <b>GINA STRZELCZKI</b> Rynek 4 47 - 346 STRZELCZKI			Nazwa projektanta: <b>JW Projekt Jerzy Wójcik</b> Biuro: 47-300 Krapkowiec ul. Prudnicka 14 tel/fax: 077 4 661 443 e-mail: jwojproj@wp.pl www: www.jwojproj.pl		
Faza: <b>Projekt budowlany</b> Branża: <b>Architektura</b>		Nazwa projektu: <b>RZUT PODDASZA</b>		Skala: <b>1:50</b> Symbol techniczny: <b>PB   A   3</b>	
Projektant: <b>mgr inż. Jerzy Wójcik</b>		Projektant architektury / Asystent: <b>mgr inż. arch. Kamili Wójcik</b> leg. bud. 0220/PKW/2012 bez ogr. an. w spec. arch.		Opracował: <b>Bernard Spalek</b> Wykonanie: <b>mgr inż. Grzegorz Socha</b>	
Data: <b>czerwiec 2017</b>		Strona: <b>STRONA -</b>		Prawa autorskie zastrzeżone	