
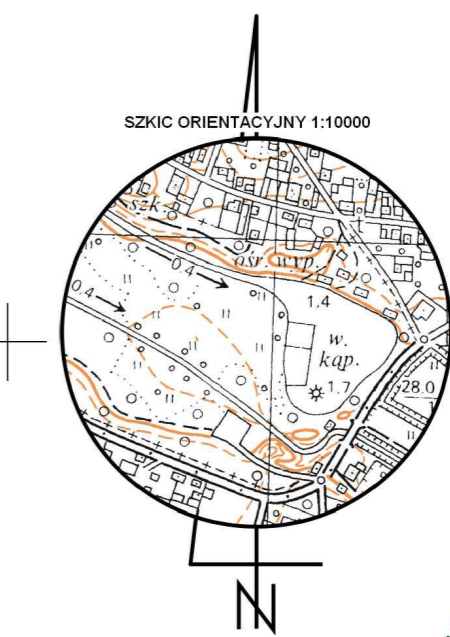


- TABLICA PULPITOWA**
- GRZYBY
 - ROŚLINY WODNE
 - ZWIĘRZĘTA WODNE
 - PTAKI
 - SSAKI
 - DRZEWA PARKOWE
- TABLICA LEŚNA 1 ORAZ 2 - PRZYRODA GMINY STRZELECZKI**
- NASADZENIA - DRZEWA ANALOGICZNE DO ISTNIEJĄCYCH PRZY PLACU ZABAW T.J. KLAN JAWOR (ZAKRES KORONY DO 8 METRÓW ŚREDNICY)**
- ŁAWKA TYPU WIEDEŃSKIEGO**

WIELKOŚCI ELEMENTÓW OZNACZONE ZOSTAŁY W SPOSÓB SCHEMATYCZNY, TAK ABY TAK NAJLEPIEJ ZOBRAZOWAĆ MIEJSCE ICH LOKALIZACJI NA TERENIE PARKU W DOBREJ

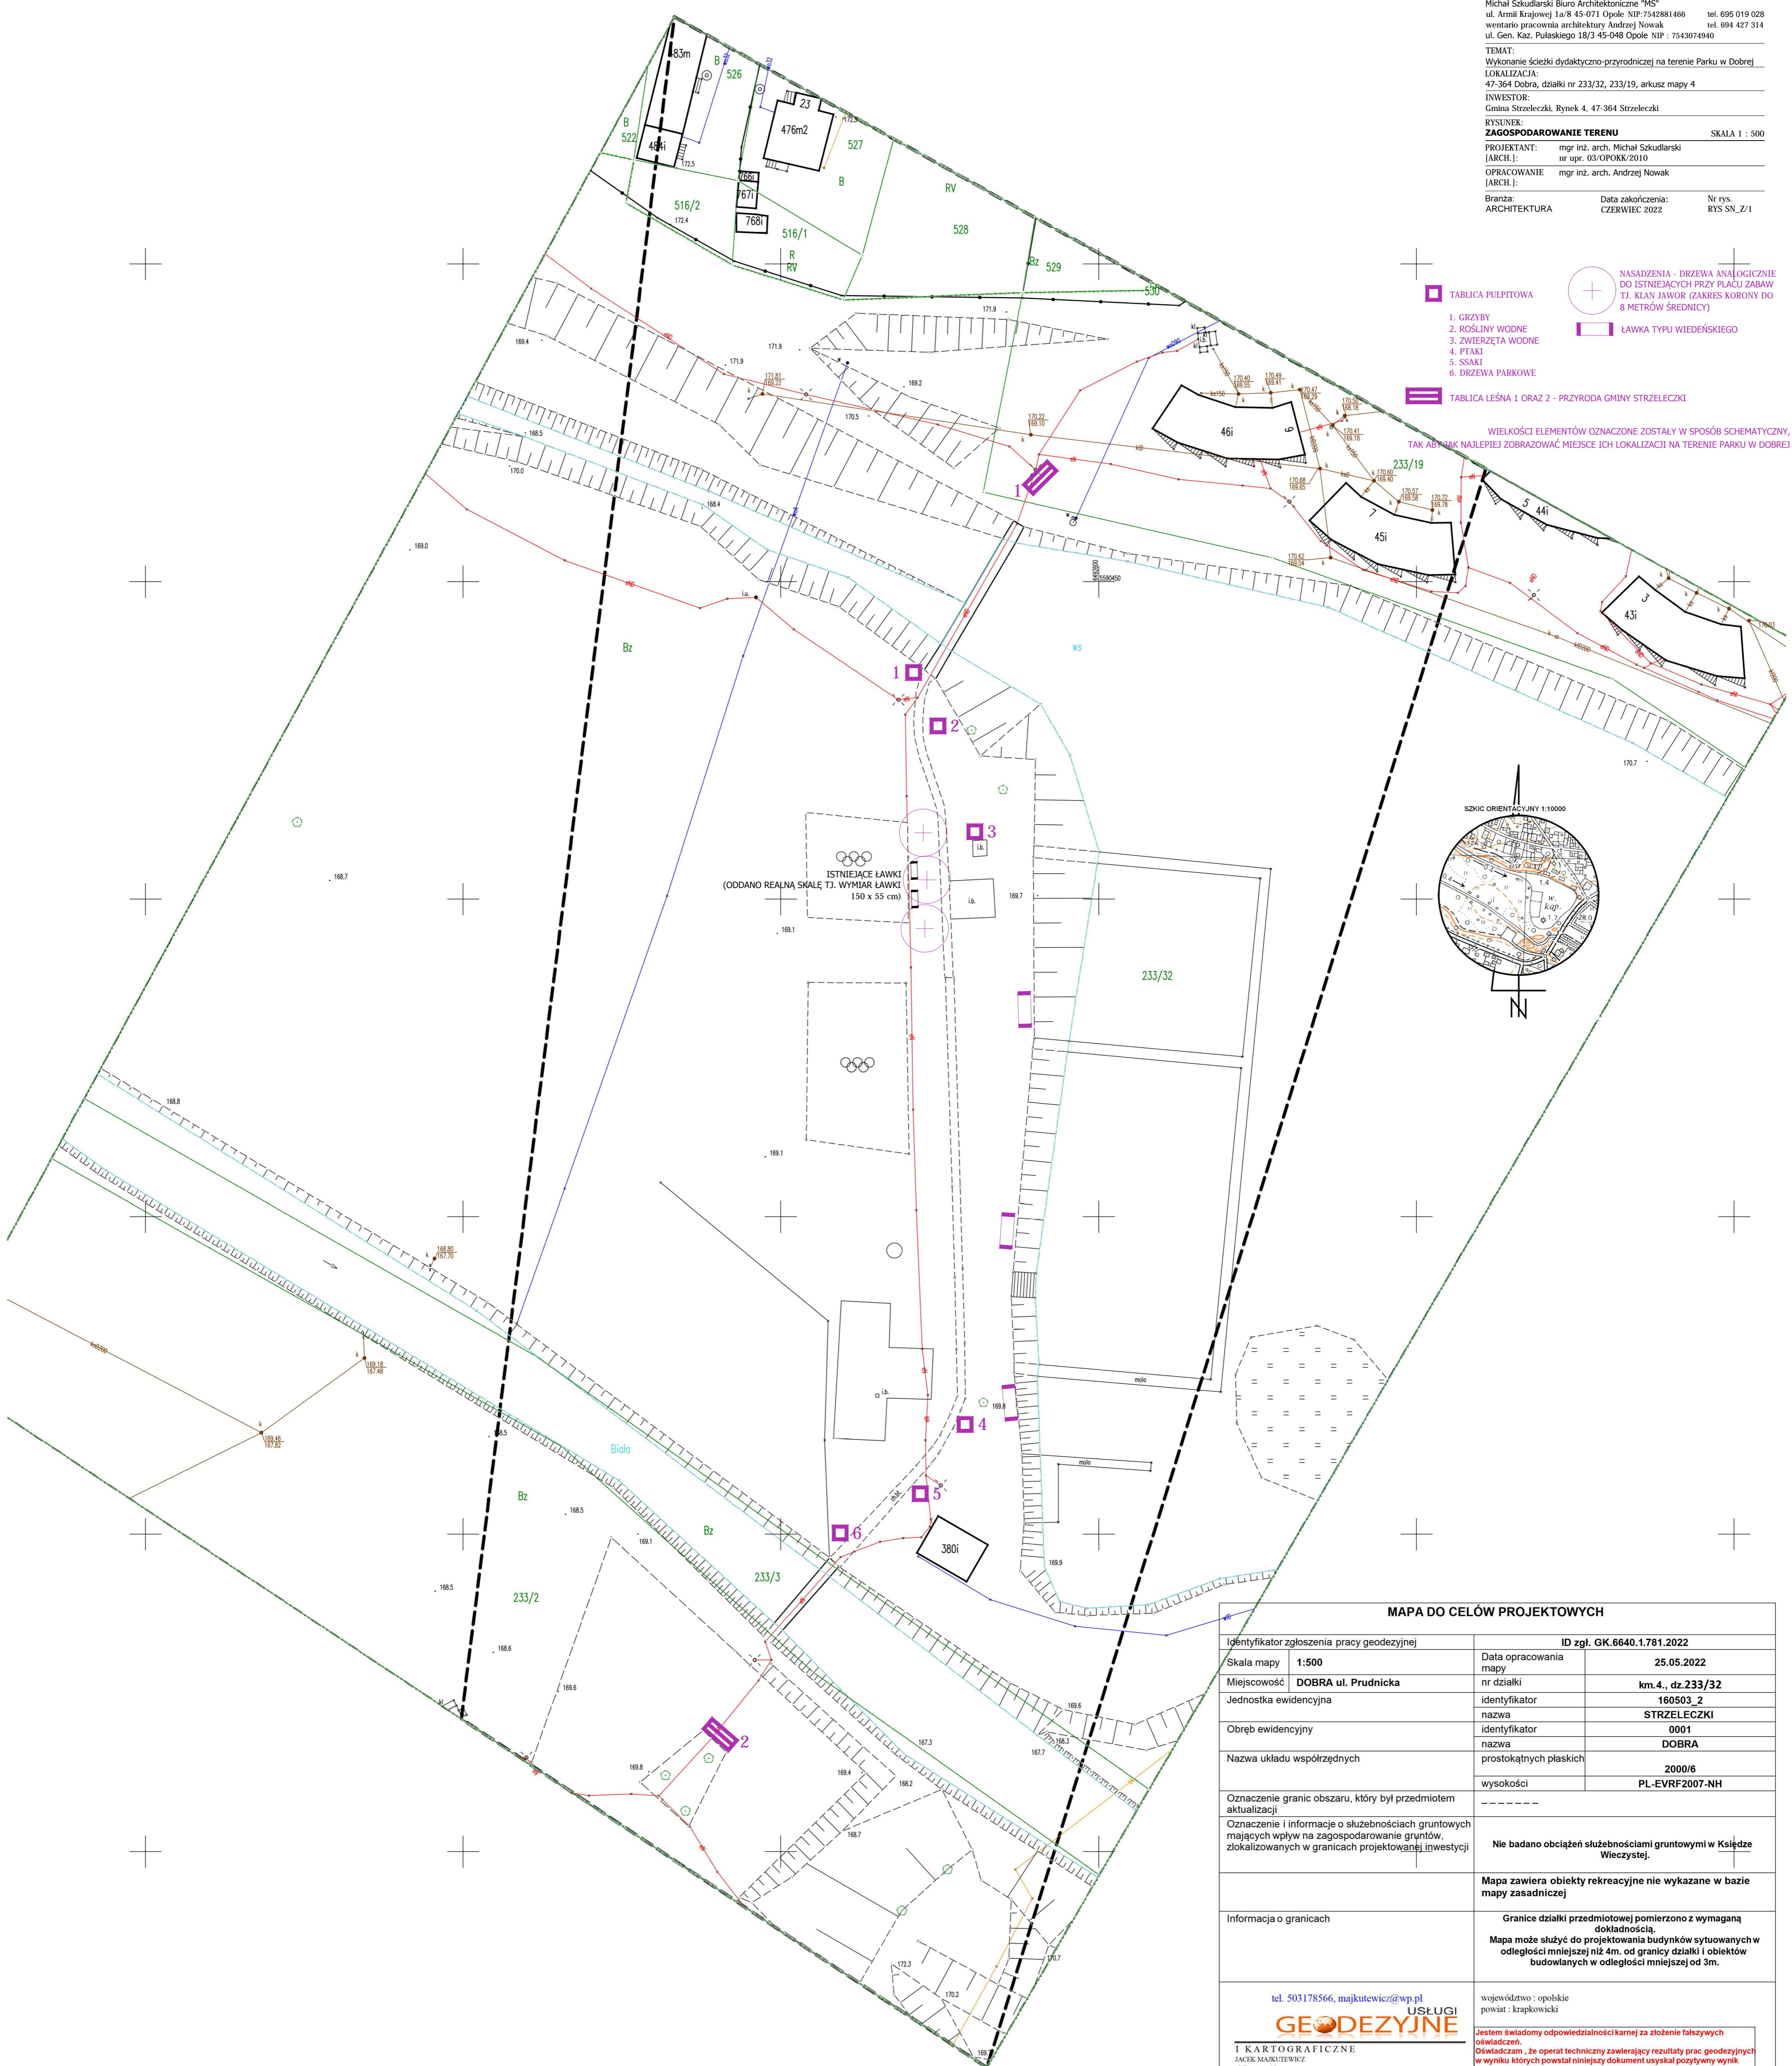

MAPA DO CELÓW PROJEKTOWYCH

Identyfikator zgłoszenia pracy geodezyjnej	ID zgł. GK.6640.1.781.2022	
Skala mapy	1:500	Data opracowania mapy
Miejscowość	DOBRA ul. Prudnicka	nr działki
Jednostka ewidencyjna	identyfikator	160503_2
	nazwa	STRZELECZKI
Obszar ewidencyjny	identyfikator	0001
	nazwa	DOBRA
Nazwa układu współrzędnych	prostokątnych płaskich	2000/6
	wysokości	PL-EVRF2007-NH
Oznaczenie granic obszaru, który był przedmiotem aktualizacji	-----	
Oznaczenie i informacje o służebnościach gruntowych mających wpływ na zagospodarowanie gruntów zlokalizowanych w granicach projektowanej inwestycji	Nie badano obciążeń służebnościami gruntowymi w Księdze Wieczystej.	
Informacja o granicach	Mapa zawiera obiekty rekreacyjne nie wykazane w bazie mapy zasadniczej	
	Granice działki przedmiotowej pomierzono z wymaganą dokładnością. Mapa może służyć do projektowania budynków sytuowanych w odległości mniejszej niż 4m. od granicy działki i obiektów budowlanych w odległości mniejszej od 3m.	
tel. 503178566, majkutewicz@wp.pl	województwo : opolskie	
GEODEZYJNE USŁUGI	powiat : krapkowicki	
J. KARTOGRAFICZNE JACEK MAJKUTEWICZ ul. Pochwalis 5 47-300 Krapkowitz	Jestem świadomy odpowiedzialności karnej za złożenie fałszywych oświadczeń. Oświadczam, że operat techniczny zawierający rezultaty prac geodezyjnych w wyniku których powstał niniejszy dokument uzyskał pozytywny wynik weryfikacji. Organ służby geodezyjnej, który otrzymał zgłoszenie: Starosta Powiatu Krapkowskiego	
Geodeta uprawniony nr 16832	Identyfikator zgłoszenia prac geodezyjnych: GK.6640.1.781.2022 Np oraz data sporządzenia dokumentu: P.1605.2022.651 zawierającego wynik pozytywnej weryfikacji: z dnia 31.05.2022	
Nazwa/firmę i nazwisko wykonawcy oraz podpis osoby reprezentującej wykonawcę	Wykonawca prac geodezyjnych: Jacek Majkutewicz Imię i nazwisko oraz nr uprawnień zawodowych kierownika prac: Jacek Majkutewicz, geodeta uprawniony: 16832	