


— PROJNIVELETA W OSI JEZDNI
 - - - NIVELETA ISTNIEJĄCA



RZĘDNE NIVELETY
 ELEMENTY NIVELETY
 RZĘDNE TERENU

PP=171,00

Skala pionowa 1:100
 Skala pozioma 1:1000

DLUGOŚCI
 KILOMETRY I HEKTOMETRY

Φ 0
 Φ 1
 Φ 2
 Φ 3
 Φ 4
 Φ 5
 Φ 6
 Φ 7
 Φ 8
 Φ 9
 1
 Φ 1
 Φ 2
 Φ 3
 Φ 4

g=2,9855(g); R=750,00 m; V=40,48 m; To=41,04 m; L=82,37 m
 g=13,633(g); R=600,00 m; V=32,22 m; To=62,25 m; L=124,06 m
 g=3,4366(g); R=750,00 m; V=40,42 m; To=7,84 m; L=15,82 m