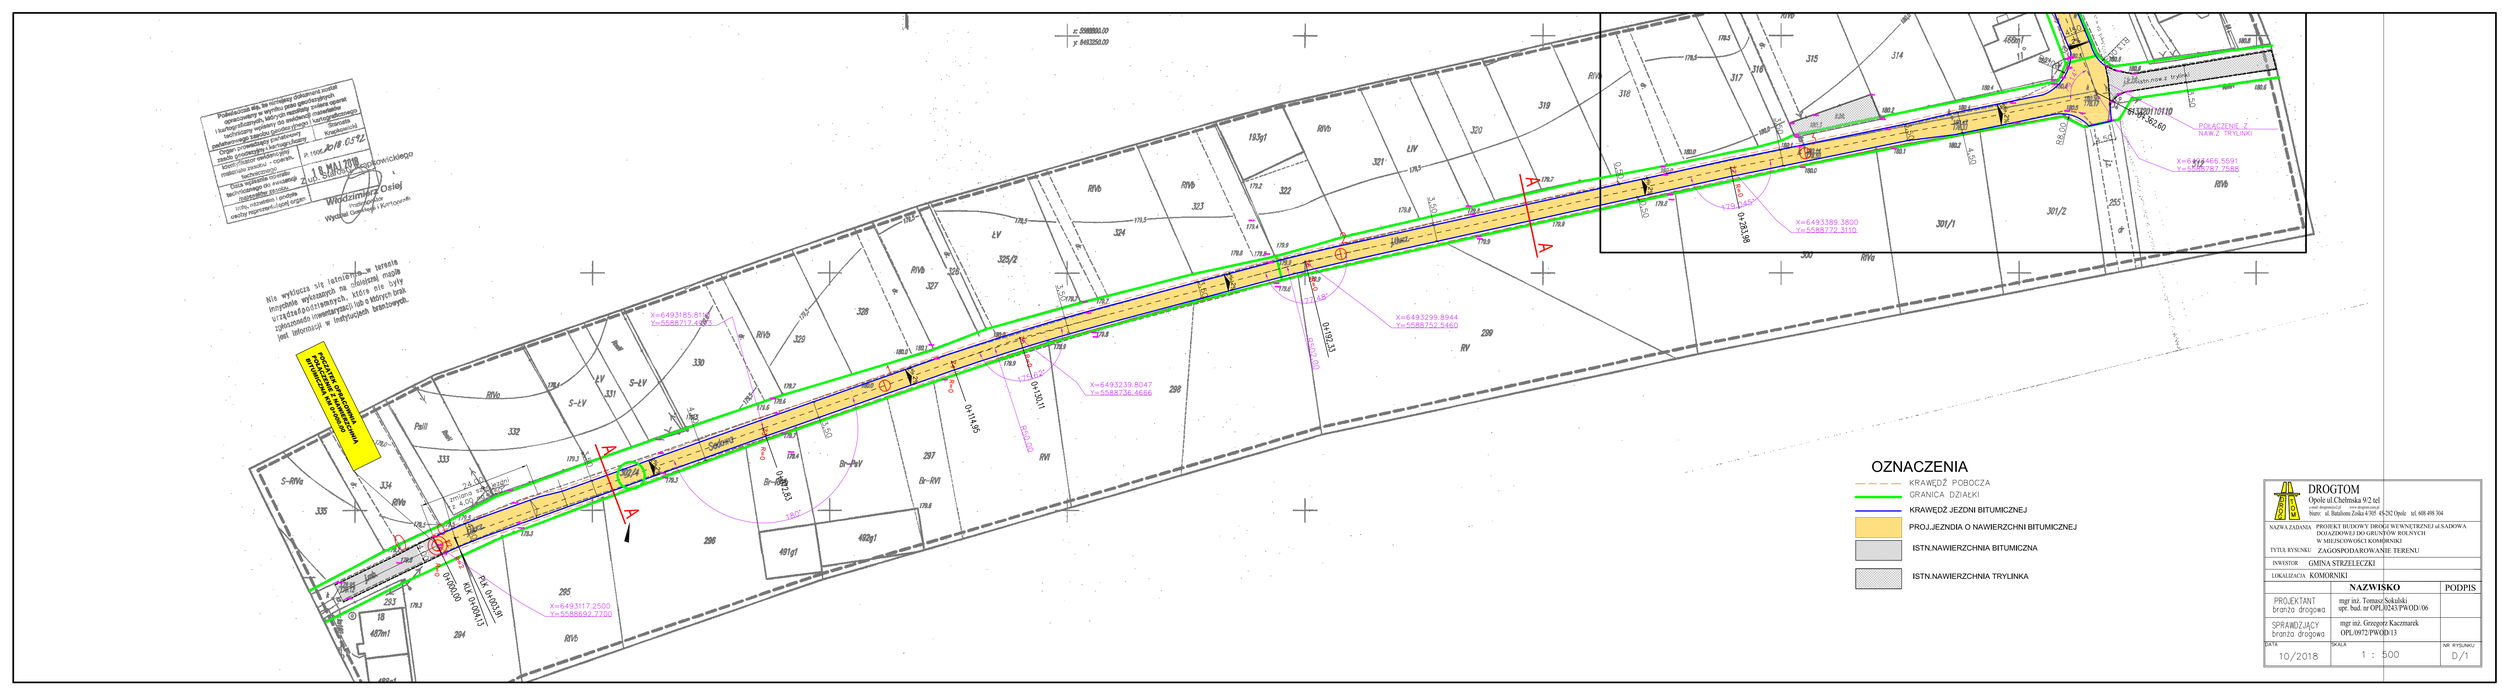
x: 5988800.00
y: 6433250.00
OZNACZENIA
KRAWĘDŹ POBOCZA
GRANICA DZIAŁKI
KRAWĘDŹ JEZDNI BITUMICZNEJ
PROJ.JEZDNIA O NAWIERZCHNI BITUMICZNEJ
ISTN.NAWIERZCHNIA BITUMICZNA
ISTN.NAWIERZCHNIA TRYLINKA
1 MAJ 2018
Włodzimierz Osiej
Wydział Geodezji i Kartografii
Podpis osoby upoważnionej
Organ prowadzący zasób geodezyjny i kartograficzny
