

Temat: Budowa boisk przyszkolnych

Data: 06.2012r


Skala: 1:100

Inwestor: Gmina Strzeleccki, 47-364 Strzeleccki ul. rynek 4

Adres budowy: Strzeleccki ul. Sienkiewicza dz nr 735/10,735/11


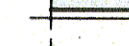
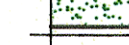



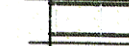


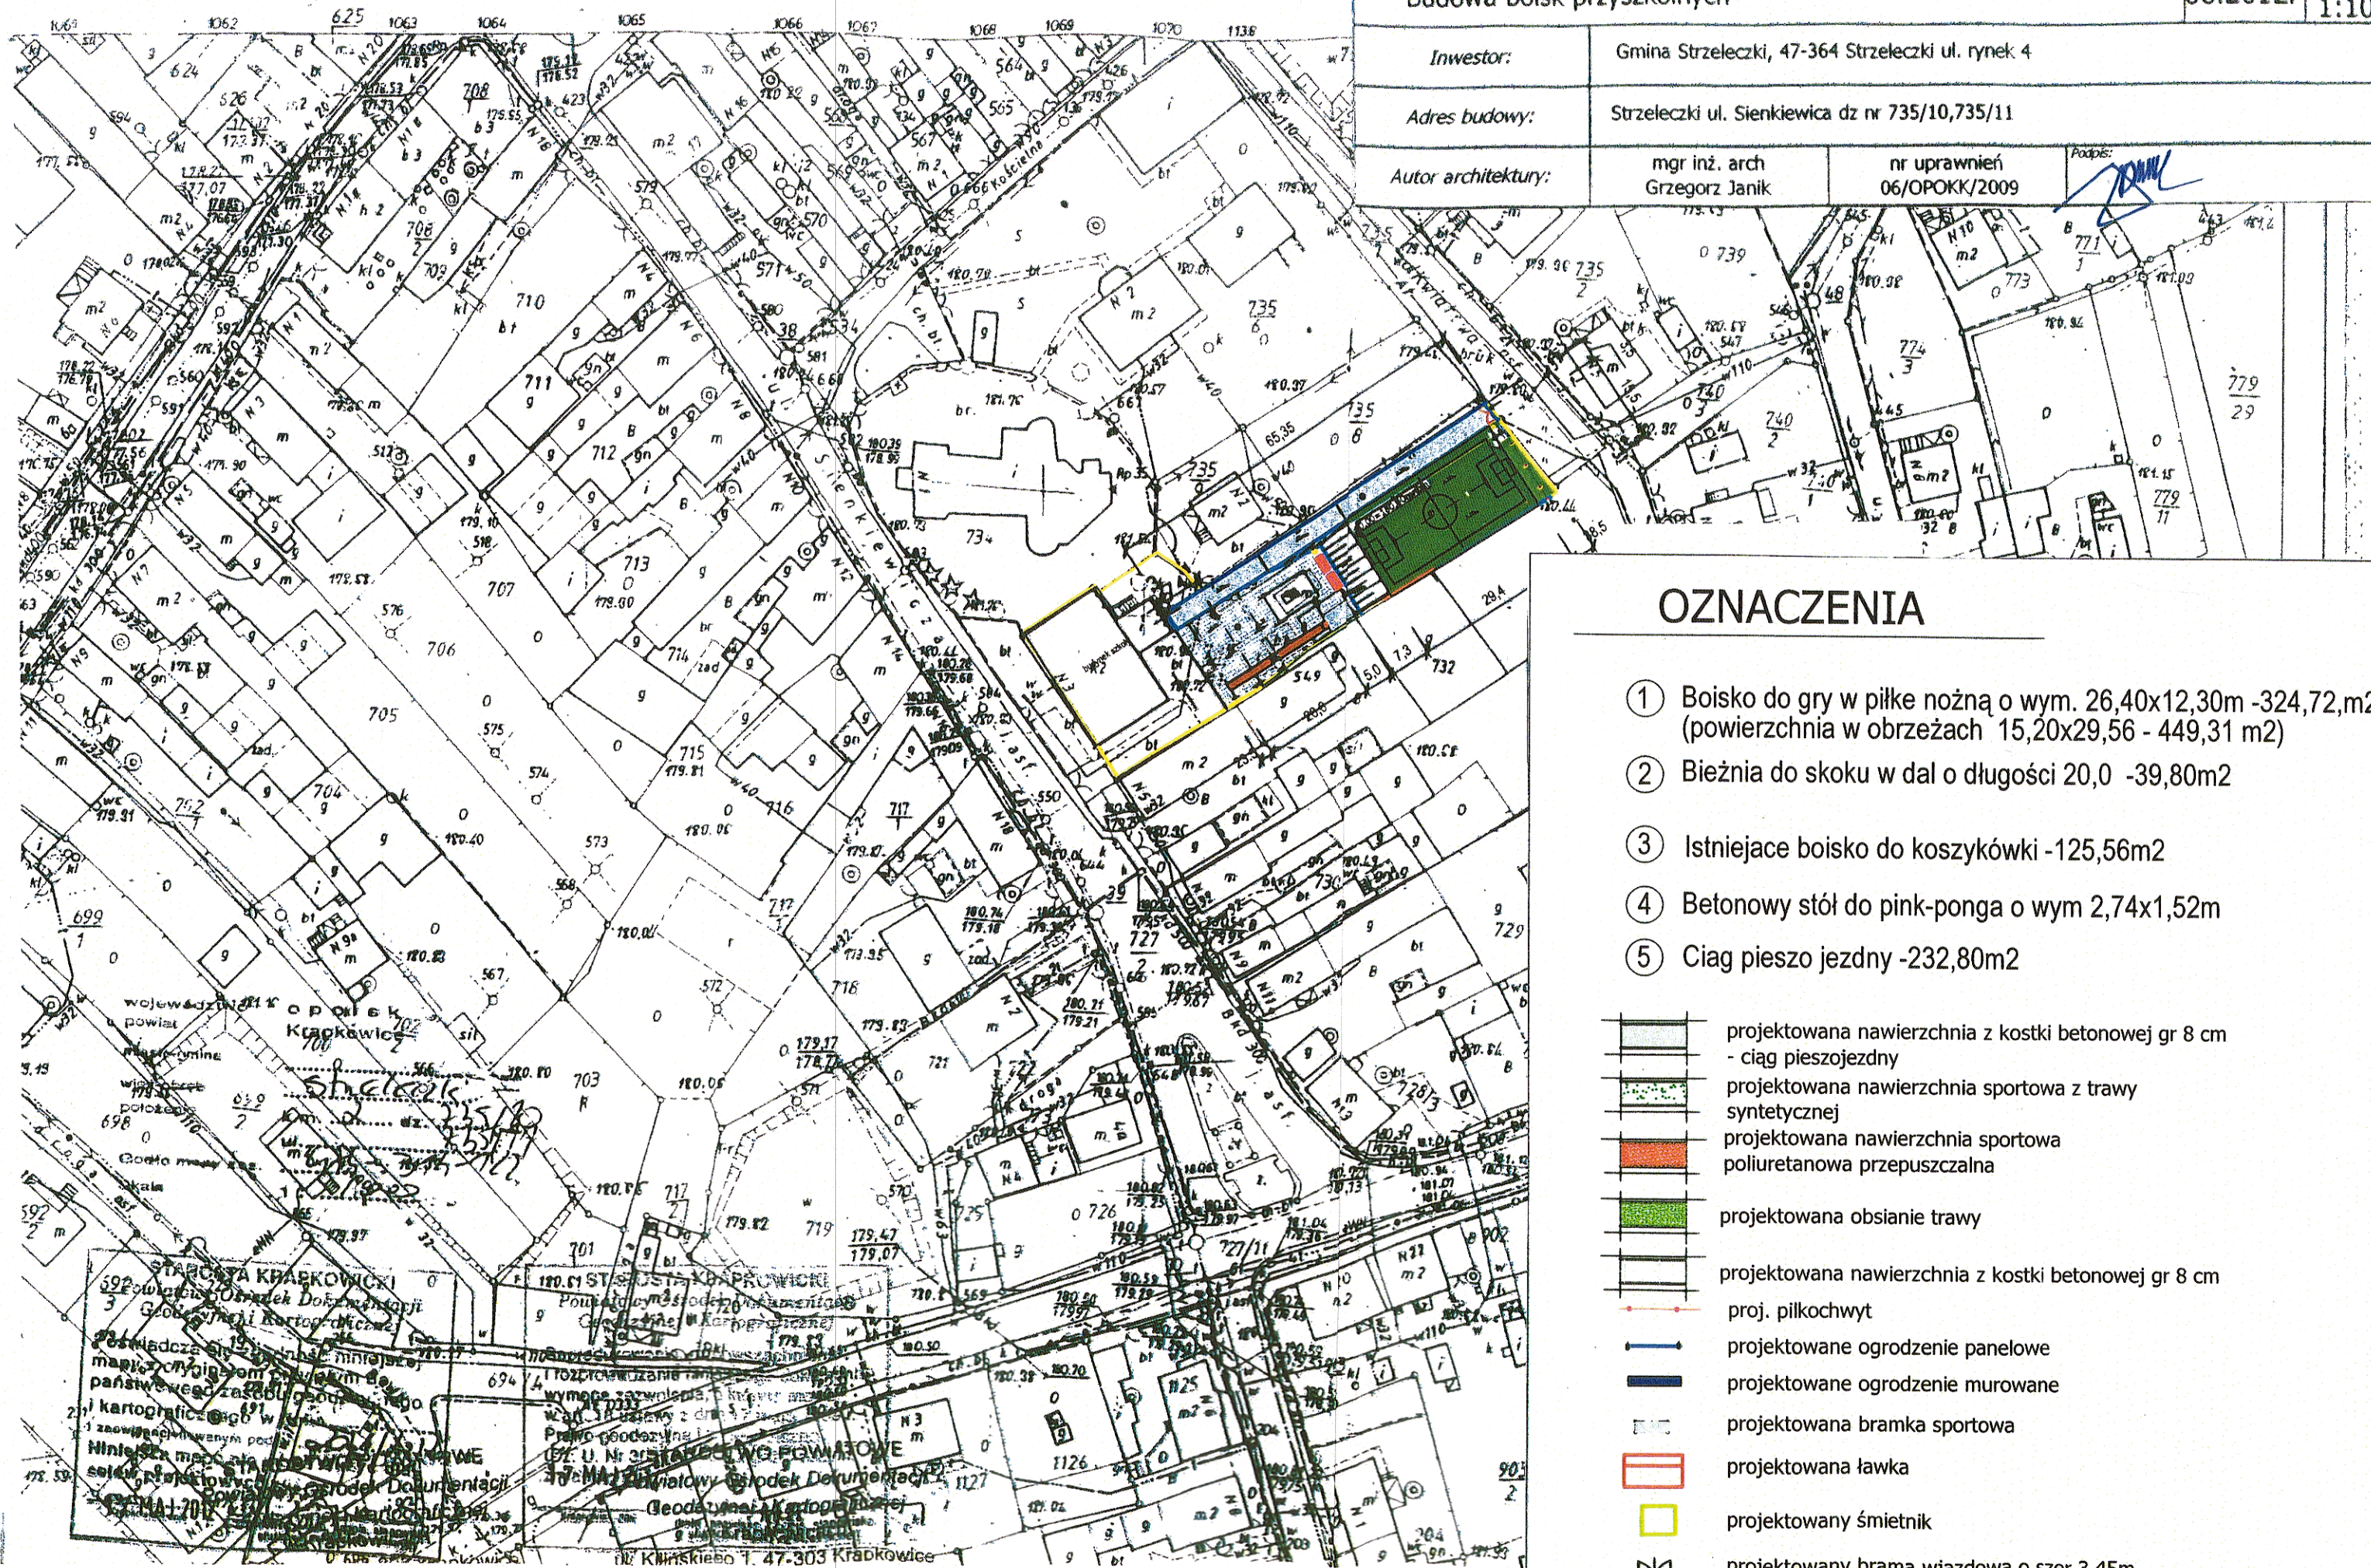


Autor architektury: mgr inż. arch Grzegorz Janik

nr uprawnień 06/OPOKK/2009

 Podpis: 


OZNACZENIA

- ① Boisko do gry w piłkę nożną o wym. 26,40x12,30m -324,72,m² (powierzchnia w obrzeżach 15,20x29,56 - 449,31 m²)
- ② Bieżnia do skoku w dal o długości 20,0 -39,80m²
- ③ Istniejące boisko do koszykówki -125,56m²
- ④ Betonowy stół do pink-ponga o wym 2,74x1,52m
- ⑤ Ciąg pieszo jezdny -232,80m²

-  projektowana nawierzchnia z kostki betonowej gr 8 cm - ciąg pieszojezdny
-  projektowana nawierzchnia sportowa z trawy syntetycznej
-  projektowana nawierzchnia sportowa poliuretanowa przepuszczalna
-  projektowana obsianie trawy
-  projektowana nawierzchnia z kostki betonowej gr 8 cm
-  proj. piłkochwyt
-  projektowane ogrodzenie panelowe
-  projektowane ogrodzenie murowane
-  projektowana bramka sportowa
-  projektowana ławka
-  projektowany śmietnik
-  projektowany brama wjazdowa o szer 3,45m