Poziom odniesienia: Kronsztad 86', Układ współrzędnych 2000- strefa 6
sek 2000': 6.134.19.14.1.2, 6.134.19.14.1.4

MAPA JEDNOSTKOWA DO CELÓW PROJEKTOWYCH

SKALA 1:500

ARKUSZ 6 z 9

Województwo: opolskie
Powiat: krapkowicki
Gmina: Strzeleczki
Obręb: Strzeleczki 0010
Teryt: 160503_2.0010

Mapa w skali 1:500 o treści BDOT 500, GESUT, EGiB.

Mapa zasadnicza powstała w oparciu o bazę BDOT 500, GESUT, EGiB oraz pomiar uzupełniający.

Wykazane na niniejszej mapie granice nieruchomości nie zostały wyznaczone w terenie i nie zostały określone z wymaganą dokładnością pomiaru. Niniejsza mapa może służyć do projektowania budynków usytuowanych w odległości większej niż 4 metry od granicy nieruchomości. Mapa została wykonana bez ustalenia służebności gruntowych

Mapa sporządzona przez geodetę uprawnionego mgr inż. Zbigniewa Winnickiego (Nr.upr.zaw.11413 zak. 1, 2)

mgr inż. Zbigniew Winnicki
geodeta uprawniony
Łąka Prudnicka, ul. Nad Osłym Potokiem 18
48-200 PRUDNIK
pozwol. Min. GP i B Nr 11413

Data: Podpis:

IZPG GK.6640.854.2019

Nie wyklucza się istnienia w terenie innych nie wskazanych na niniejszej mapie urządzeń podziemnych, które nie były zgłoszone do inwentaryzacji.

Arkusz1 Arkusz2 Arkusz3 Arkusz6 Arkusz4 Arkusz5 Arkusz7 Arkusz8 Arkusz9

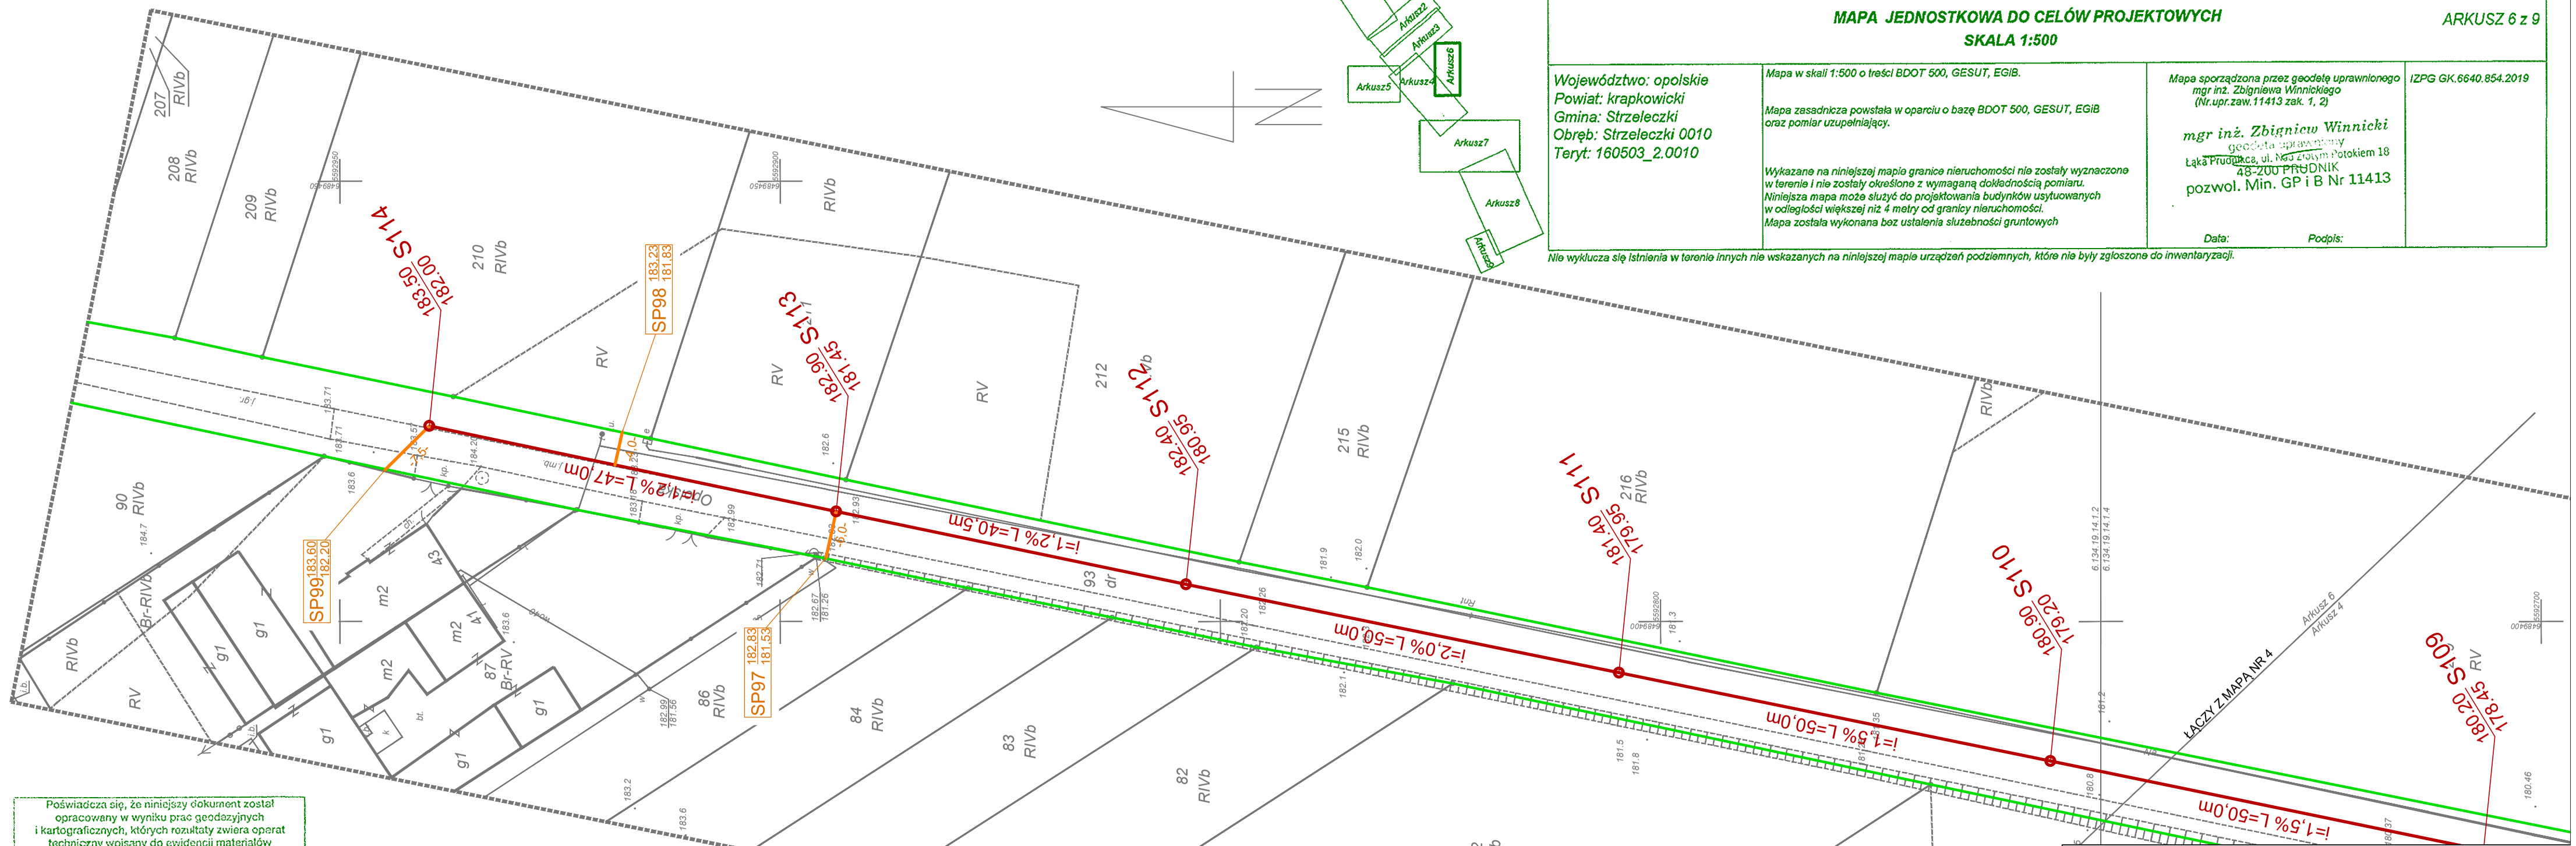

Poświadcza się, że niniejszy dokument został opracowany w wyniku prac geodezyjnych i kartograficznych, których rezultaty zwiera operat techniczny wpisany do ewidencji materiałów państwowego zasobu geodezyjnego i kartograficznego

Organ prowadzący państwowy zasób geodezyjny i kartograficzny	Starosta Krapkowicki
Identyfikator ewidencyjny materiału zasobu - operatu technicznego	P.1605.Ze.18.09/4
Data wpisania operatu technicznego do ewidencji materiałów zasobu	10 WRZ. 2019
Imię, nazwisko i podpis osoby reprezentującej organ	z up. Starosty Krapkowickiego Włodzimierz Osiej Radca Inspektor Wydział Geodezji i Kartografii

Nie wyklucza się istnienia w terenie innych nie wykazanych na niniejszej mapie urządzeń podziemnych, które nie były zgłoszone do inwentaryzacji lub o których brak jest informacji w instytucjach branżowych

LEGENDA

- proj. kanalizacja sanitarna grawitacyjna z rur PVC Ø200 mm, litych, SN8
- proj. kanalizacja sanitarna tłoczna z rur PE100 Ø90 mm, PN10
- proj. przyłącza z rur PVC Ø160 mm , SN8, litych
- granice działek - zasięg oddziaływania przedsięwzięcia

INFORMACJA
Obszar oddziaływania obiektów budowlanych mieści się w całości na działkach na których zostały zaprojektowane , oraz nie oddziaływuje na działki sąsiednie.

UWAGA:
W miejscach skrzyżowań i zbliżeń z istniejącym uzbrojeniem terenu prace ziemne należy prowadzić ręcznie z zachowaniem szczególnej ostrożności oraz z zabezpieczeniem istniejących urządzeń.

PRACOWNIA PROJEKTOWA
Małgorzata Zdziabek
ul. Orzeszkowej 28, 64-030 Śmigiel

Nazwa zadania	**Rozbudowa sieci kanalizacji sanitarnej w miejscowości Strzeleczki - Etap I**			
Adres obiektu	gmina Strzeleczki; obręb 0011 Ścigów: dz. 5, obręb 0010 Strzeleczki: dz. 46, 49/2, 50, 51, 69/6, 74/5, 93,102, 118, 128, 213, 233, 235, 238, 283, 294, 317/1, 317/2, 317/3, 322, 337, 345, 351, 356, 377, 381, 382, 525, 1958,	Stadium	PB	
		Skala	1:500	
Rysunek	**PLAN ZAGOSPODAROWANIA TERENU NR 5**	Rysunek nr	5	
		Data oprac.	12.2019	

Funkcja	Tytuł, imię i nazwisko	Specjalność	Nr upr. bud.	Podpis
Projektant	mgr inż. Maciej Zdziabek	Sanitarna	WKP/0360/PWOS/12	
Sprawdził	mgr inż. Krzysztof Wojciech	Sanitarna	WKP/0167/PWOS/13	