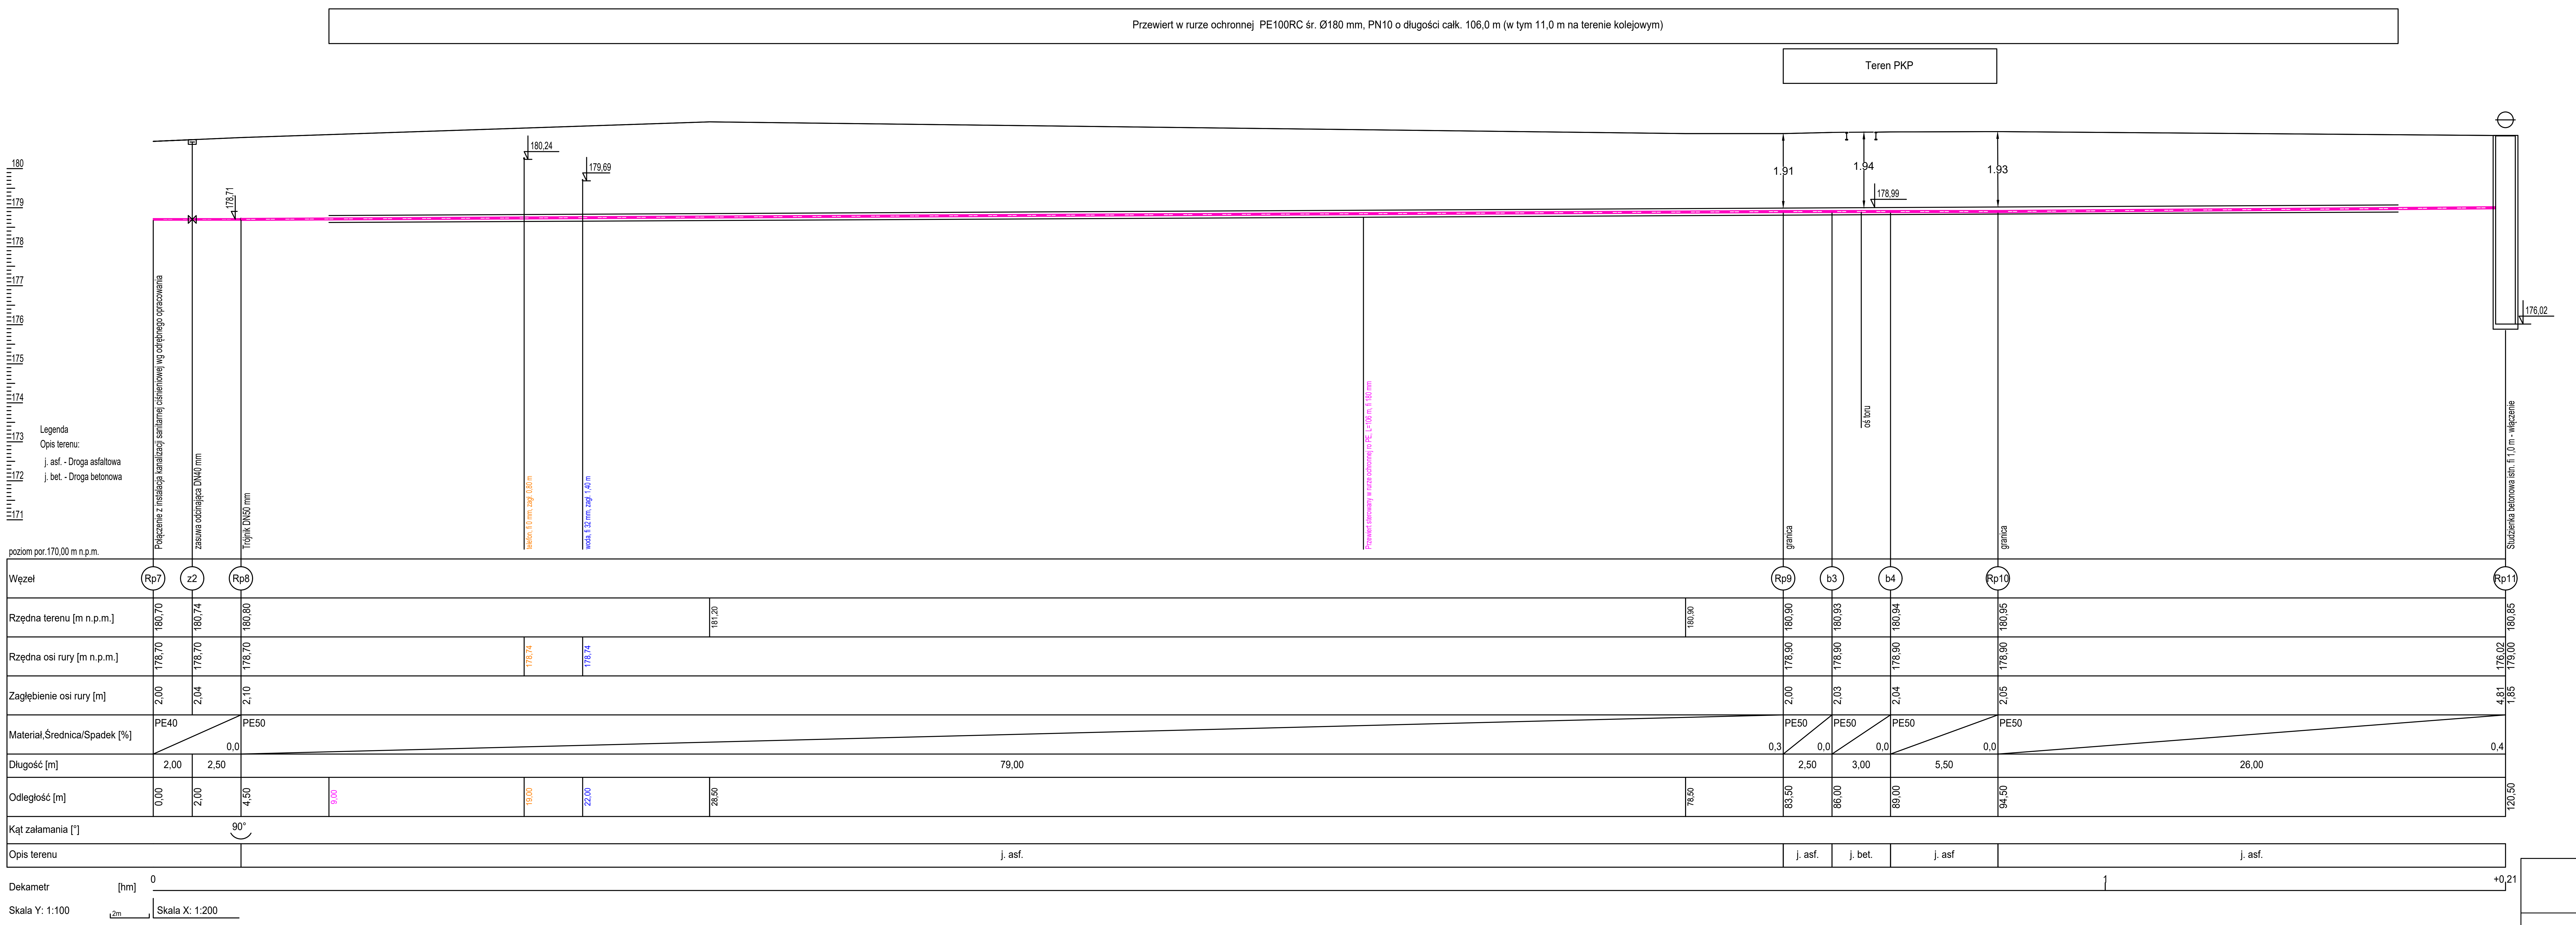

PRACOWNIA PROJEKTOWA **Małgorzata Zdziabek** ul. Orzeszkowej 28, 64-030 Śmigiel				
Nazwa zadania	**Rozbudowa sieci kanalizacji sanitarnej w miejscowości Strzeleczki - Etap II**			
Adres obiektu	gmina Strzeleczki; obręb 0010 Strzeleczki: dz. 1103/2;		Stadium	PB
			Skala	1:100/200
Rysunek	**PROFIL PODŁUŻNY NR 2**		Rysunek nr	4
			Data oprac.	16.09.2020
Funkcja	Tytuł, imię i nazwisko	Specjalność	Nr upr. bud.	Podpis
Projektant	mgr inż. Maciej Zdziabek	Instalacyjna	WKP/0360/PWOS/12	
Sprawdził	mgr inż. Krzysztof Wojciech	Instalacyjna	WKP/0167/PWOS/13	