


MAPA DO CELÓW PROJEKTOWYCH Rysunek Nr 1	
Identyfikator zgłoszenia pracy geodezyjnej	ID zgł. GK.6640.1.466.2021
Skala mapy	1:500
Miejscowość	DOBRA ul. Sportowa
Jednostka ewidencyjna	nr działki km.8., dz.335,384,382/4,375
Obwód ewidencyjny	identyfikator 160503_2 nazwa Strzeleczy
Nazwa układu współrzędnych	identyfikator 0001 nazwa DOBRA
Oznaczenie granic obszaru, który był przedmiotem aktualizacji	prostokątnych płaskich wysokości 2000/6 PL-EVRF2007-NH
Oznaczenie i informacje o służebnościach gruntowych mających wpływ na zagospodarowanie gruntów, zlokalizowanych w granicach projektowanej inwestycji	Brak obciążenia służebnościami gruntowymi w Księdze Wieczystej.
Oznaczenie i symbol konturu użytku gruntowego, który nie jest ujawniony w bazie danych ewidencji gruntów i budynków	
Informacja o granicach	Granice działki przedmiotowej pomierzone z wymaganą dokładnością. Mapa może służyć do projektowania budynków sytuowanych w odległości nie mniejszej niż 4m. od granicy działki i obiektów budowlanych w odległościach mniejszych od 3m. od granic działek.
tel. 503178566, majkutewicz@wp.pl <b>GEODEZYJNE</b> USŁUGI I KARTOGRAFICZNE JACEK MAJKUTEWICZ ul. Pędzini 43 47-500 Krąpiewice Signature Not Verified Dokument podpisany przez JACEK MAJKUTEWICZ Data: 2021.05.11 15:16:58 CEST Geodezja uprawnień nr 16832 Nazwa i nazwisko wykonawcy oraz podpis osoby reprezentującej wykonawcę	województwo : opole powiat : krąpiewicki Interesariusz: odpowiedzialności karnej za sfałszowanie winałocow. Oświadczam, że operat techniczny zawierający rezultaty prac geodezyjnych w ewidencji gruntów i budynków jest zgodny z rzeczywistością. Oryginał skłóby geodezyjnej, który otrzymał zgłoszenie Starosta Powiatu Krąpiewickiego Identyfikator zgłoszenia prac geodezyjnych: GK.6640.1.466.2021 Nr oraz data sporządzenia dokumentu: P.1608.2021.598 z dnia 30.04.2021 Zdolności prac geodezyjnych: Jacek Majkutewicz Inne i nazwiska oraz nr uprawnień zawodowych: Jacek Majkutewicz: geodezja uprawnień-16832 Marionka prac:

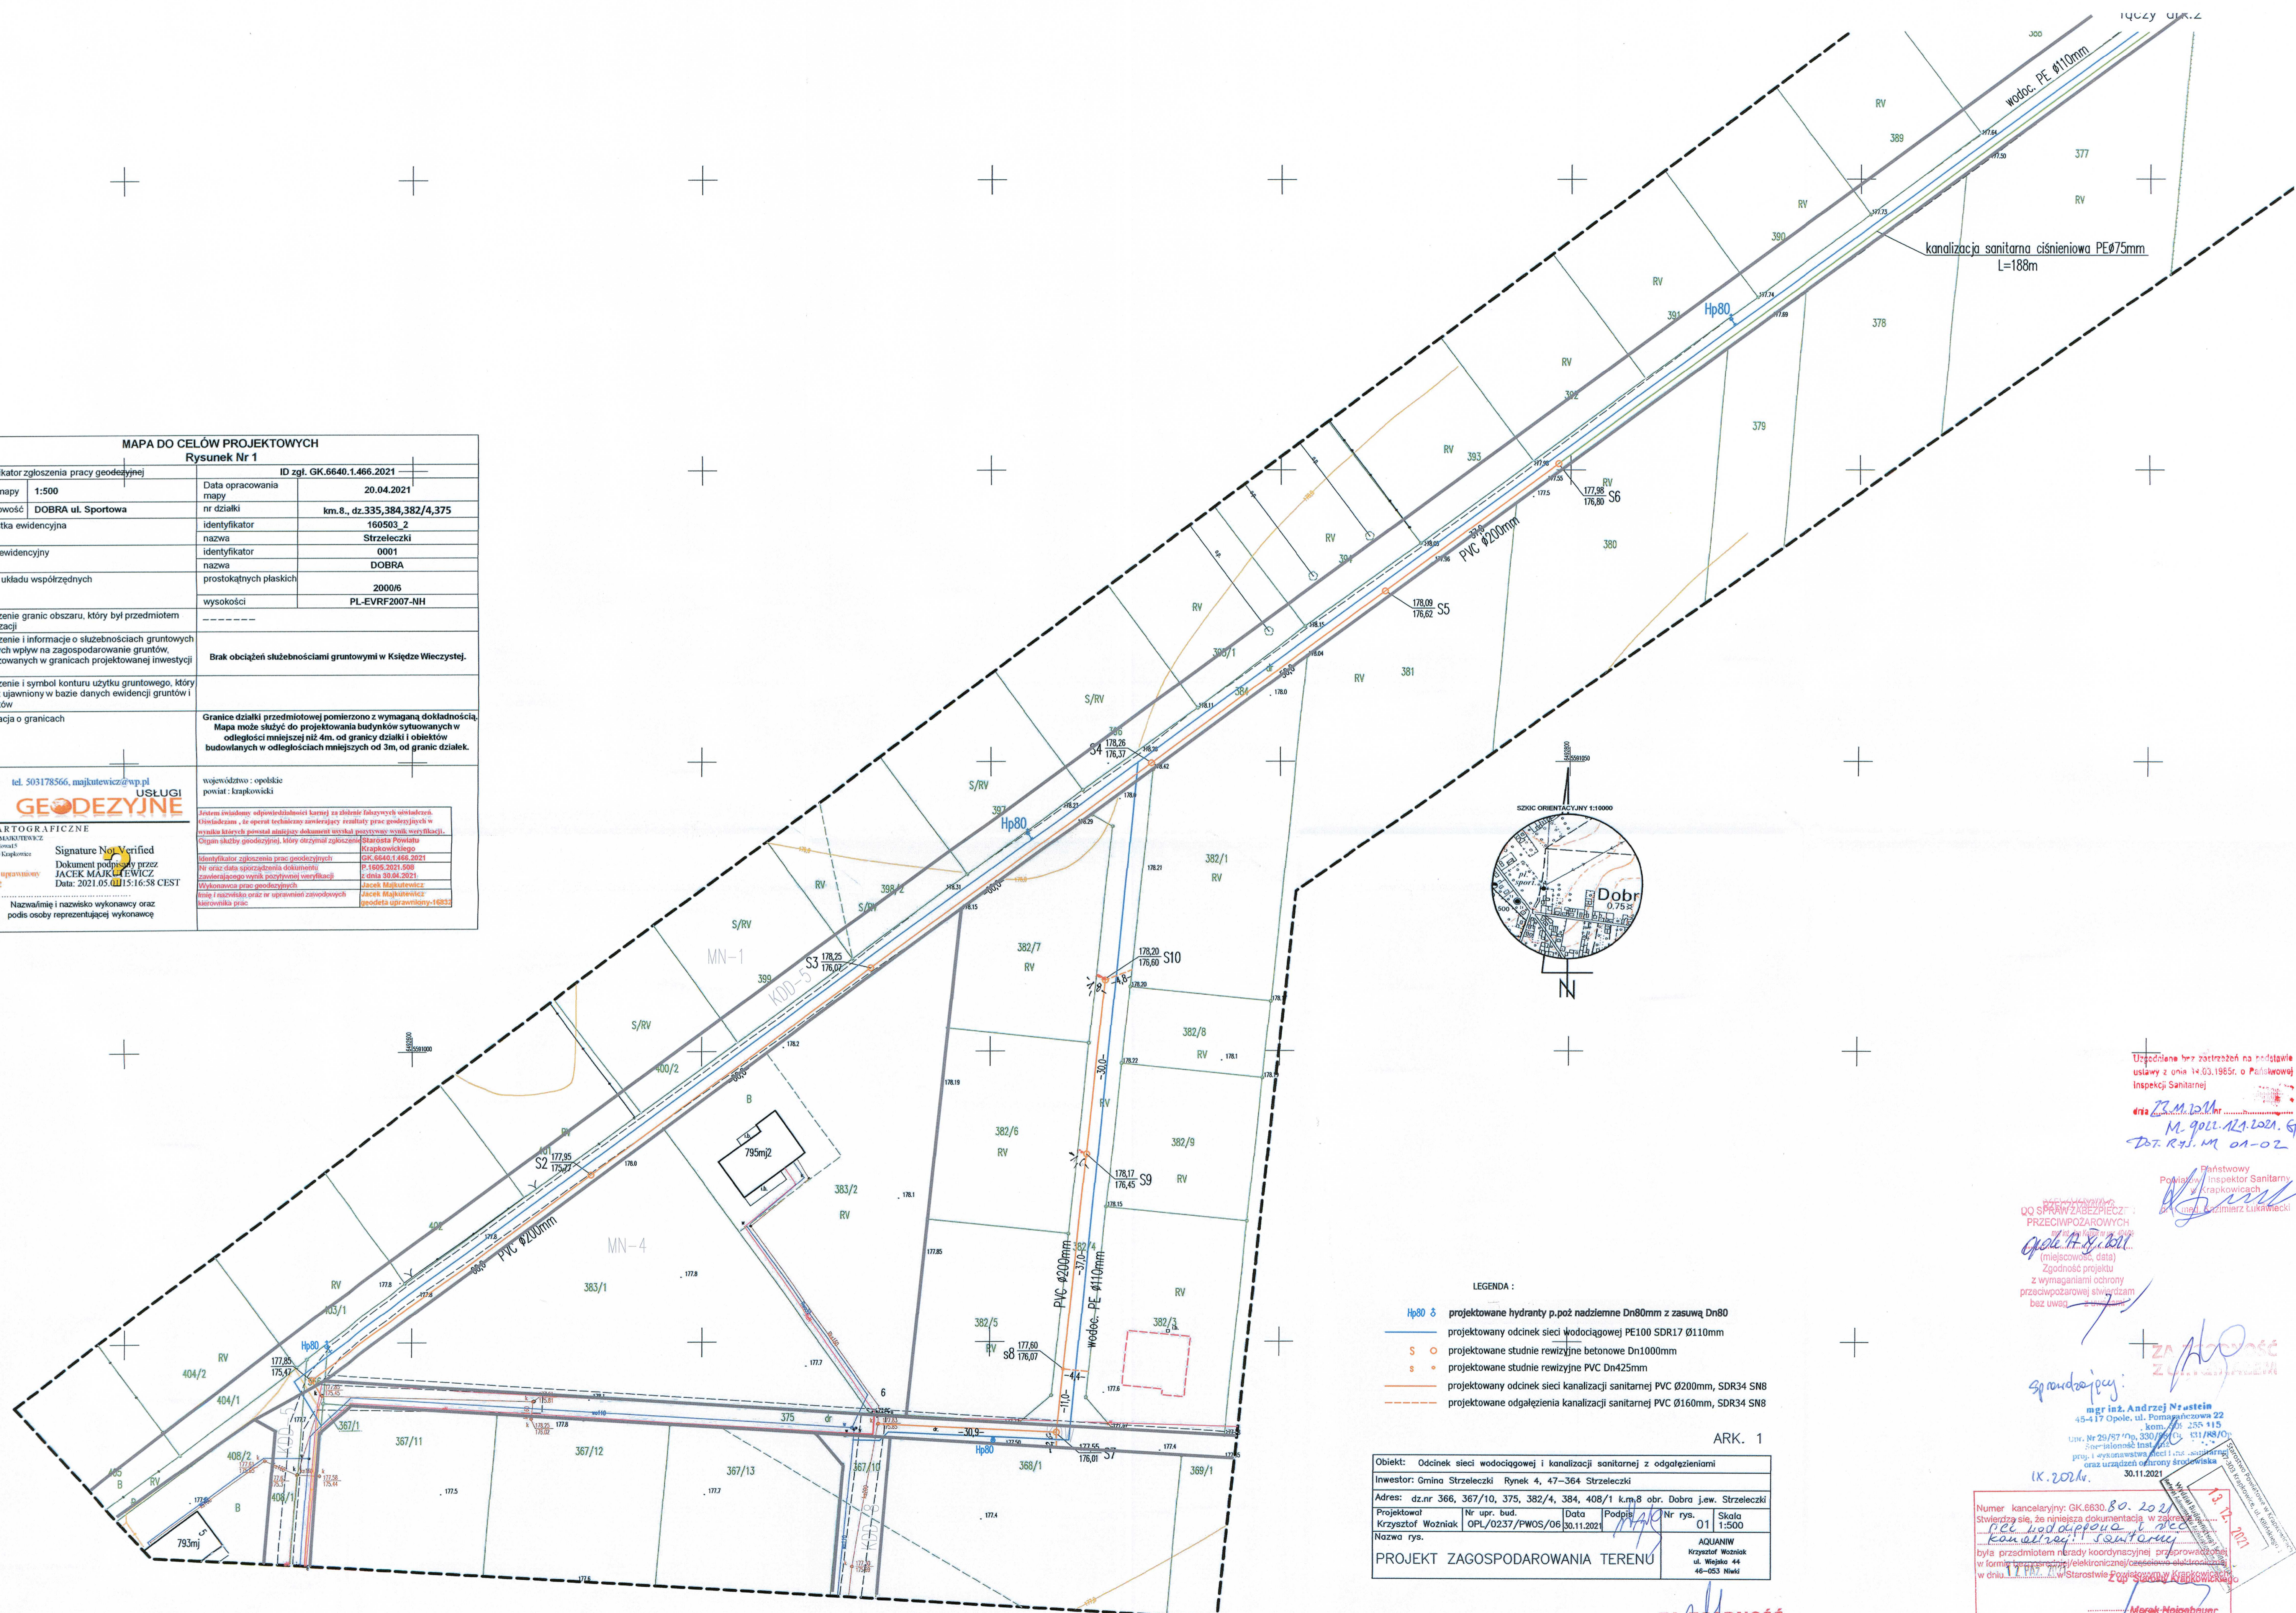

- LEGENDA :
- Hp80  $\delta$  projektowane hydranty p.poż nadziemne Dn80mm z zasawą Dn80
  - projektowany odcinek sieci wodociągowej PE100 SDR17 110mm
  - S  $\circ$  projektowane studnie rewizyjne betonowe Dn1000mm
  - s  $\circ$  projektowane studnie rewizyjne PVC Dn425mm
  - projektowany odcinek sieci kanalizacji sanitarnej PVC 420mm, SDR34 S8
  - projektowane odgańlenia kanalizacji sanitarnej PVC 110mm, SDR34 S8

ARK. 1

Obiekt: Odcinek sieci wodociągowej i kanalizacji sanitarnej z odgańleniami	
Inwestor: Gmina Strzeleczy Rynek 4, 47-364 Strzeleczy	
Adres: dz.nr 366, 367/10, 375, 382/4, 384, 408/1 km.8 obr. Dobra j.ew. Strzeleczy	
Projektował	Nr upr. bud. Data Podpisz Nr rys. Skala
Krzysztof Wozniak	OPL/0237/PWOS/06 30.11.2021 1:500 01 1:500
Nazwa rys.	AGLAWNY
Projekt	Krzysztof Wozniak
	ul. Wiejska 44
	46-053 Nkiw

**ZA ZGODNOŚĆ Z ORYGINAŁEM**

Uzgodniono bez zastrzeżeń na podstawie ustawy z dnia 14.03.1985r. o Państwowej Inspekcji Sanitarnej  
 mgr inż. Andrzej Mrustein  
 Państwowy Inspektor Sanitarny  
 Powiatowy Inspektor Sanitarny w Krąpiewicach  
 mgr inż. Andrzej Mrustein

mgr inż. Andrzej Mrustein  
 45-417 Opole, ul. Pomorska 22  
 kom. 78 255 115  
 ul. Nr 20/57 7hp, 330/100 (1:1/180)  
 Sierwińskiego 10a, 47-500 Krąpiewice  
 przy wyznaczeniu i ewidencji gruntów i budynków oraz urządzeń ochrony środowiska  
 30.11.2021  
 11.2021

Numer kancelaryjny: GK.6630.80.2021  
 Stwierdza się, że niniejsza dokumentacja w zakresie PE 100 SDR17 110mm i PE 100 SDR34 58  
 kanalizacji sanitarnej  
 była przedmiotem porady koordynacyjnej przeprowadzonej w formie transzesy (elektronicznej) z urzędem gminy w dniu 17.11.2021 w Starostwie Powiatowym w Krąpiewicach  
 Marek Najgebauer  
 (podpis przez urzędnika powiatowy)