
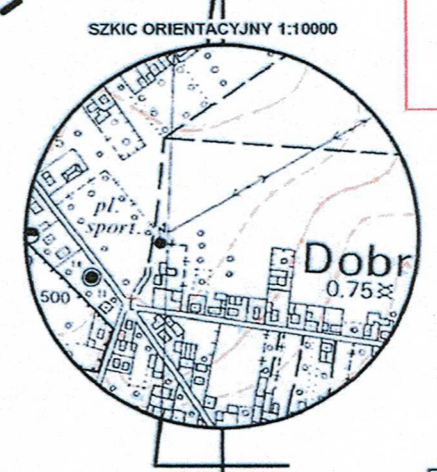


MAPA DO CELÓW PROJEKTOWYCH Rysunek Nr 2			
Identyfikator zgłoszenia pracy geodezyjnej	ID zgl. GK.6640.1.466.2021		
Skala mapy	1:500	Data opracowania mapy	20.04.2021
Miejscowość	DOBRA ul. Sportowa	nr działki	km.8., dz.335,384,382/4,375
Jednostka ewidencyjna	identyfikator	160503_2	
	nazwa	Strzeleccki	
Obręb ewidencyjny	identyfikator	0001	
	nazwa	DOBRA	
Nazwa układu współrzędnych	prostokątnych płaskich	2000/6	
	wysokości	PL-EVRF2007-NH	
Oznaczenie granic obszaru, który był przedmiotem aktualizacji	-----		
Oznaczenie i informacje o służebnościach gruntowych mających wpływ na zagospodarowanie gruntów, zlokalizowanych w granicach projektowanej inwestycji	Brak obciążeń służebnościami gruntowymi w Księdze Wieczystej.		
Oznaczenie i symbol konturu użytku gruntowego, który nie jest ujawniony w bazie danych ewidencji gruntów i budynków			
Informacja o granicach	Granice działki przedmiotowej pomierzono z wymaganą dokładnością. Mapa może służyć do projektowania budynków sytuowanych w odległości mniejszej niż 4m. od granicy działki i obiektów budowlanych w odległościach mniejszych od 3m. od granic działek.		
tel. 503178566, majkutewicz@wp.pl USŁUGI GEODEZYJNE		województwo : opolskie powiat : krapkowicki	
I KARTOGRAFICZNE JACEK MAJKUTEWICZ ul. Poczta 15 47-300 Krapkowice		Jestem świadomy odpowiedzialności karnej za złożenie fałszywych oświadczeń. Oświadczam, że operat techniczny zawierający rezultaty prac geodezyjnych w wyniku których powstał niniejszy dokument uzyskał pozytywny wynik weryfikacji. Organ skłóby geodezyjnej, który otrzymał zgłoszenie: Starosta Powiatu Krapkowickiego	
Signature Not Verified Dokument podpisany przez JACEK MAJKUTEWICZ Data: 2021.05.01 15:17:10 CEST		Identyfikator zgłoszenia prac geodezyjnych: GK.6640.1.466.2021 Nr oraz data sporządzenia dokumentu: P.1605.2021.509 z dnia 30.04.2021 Wykonawca prac geodezyjnych: Jacek Majkutewicz Imię i nazwisko oraz nr uprawnień zawodowych kierownika prac: Jacek Majkutewicz geodeta uprawiony-16835	
Nazwa/imię i nazwisko wykonawcy oraz podpis osoby reprezentującej wykonawcę			

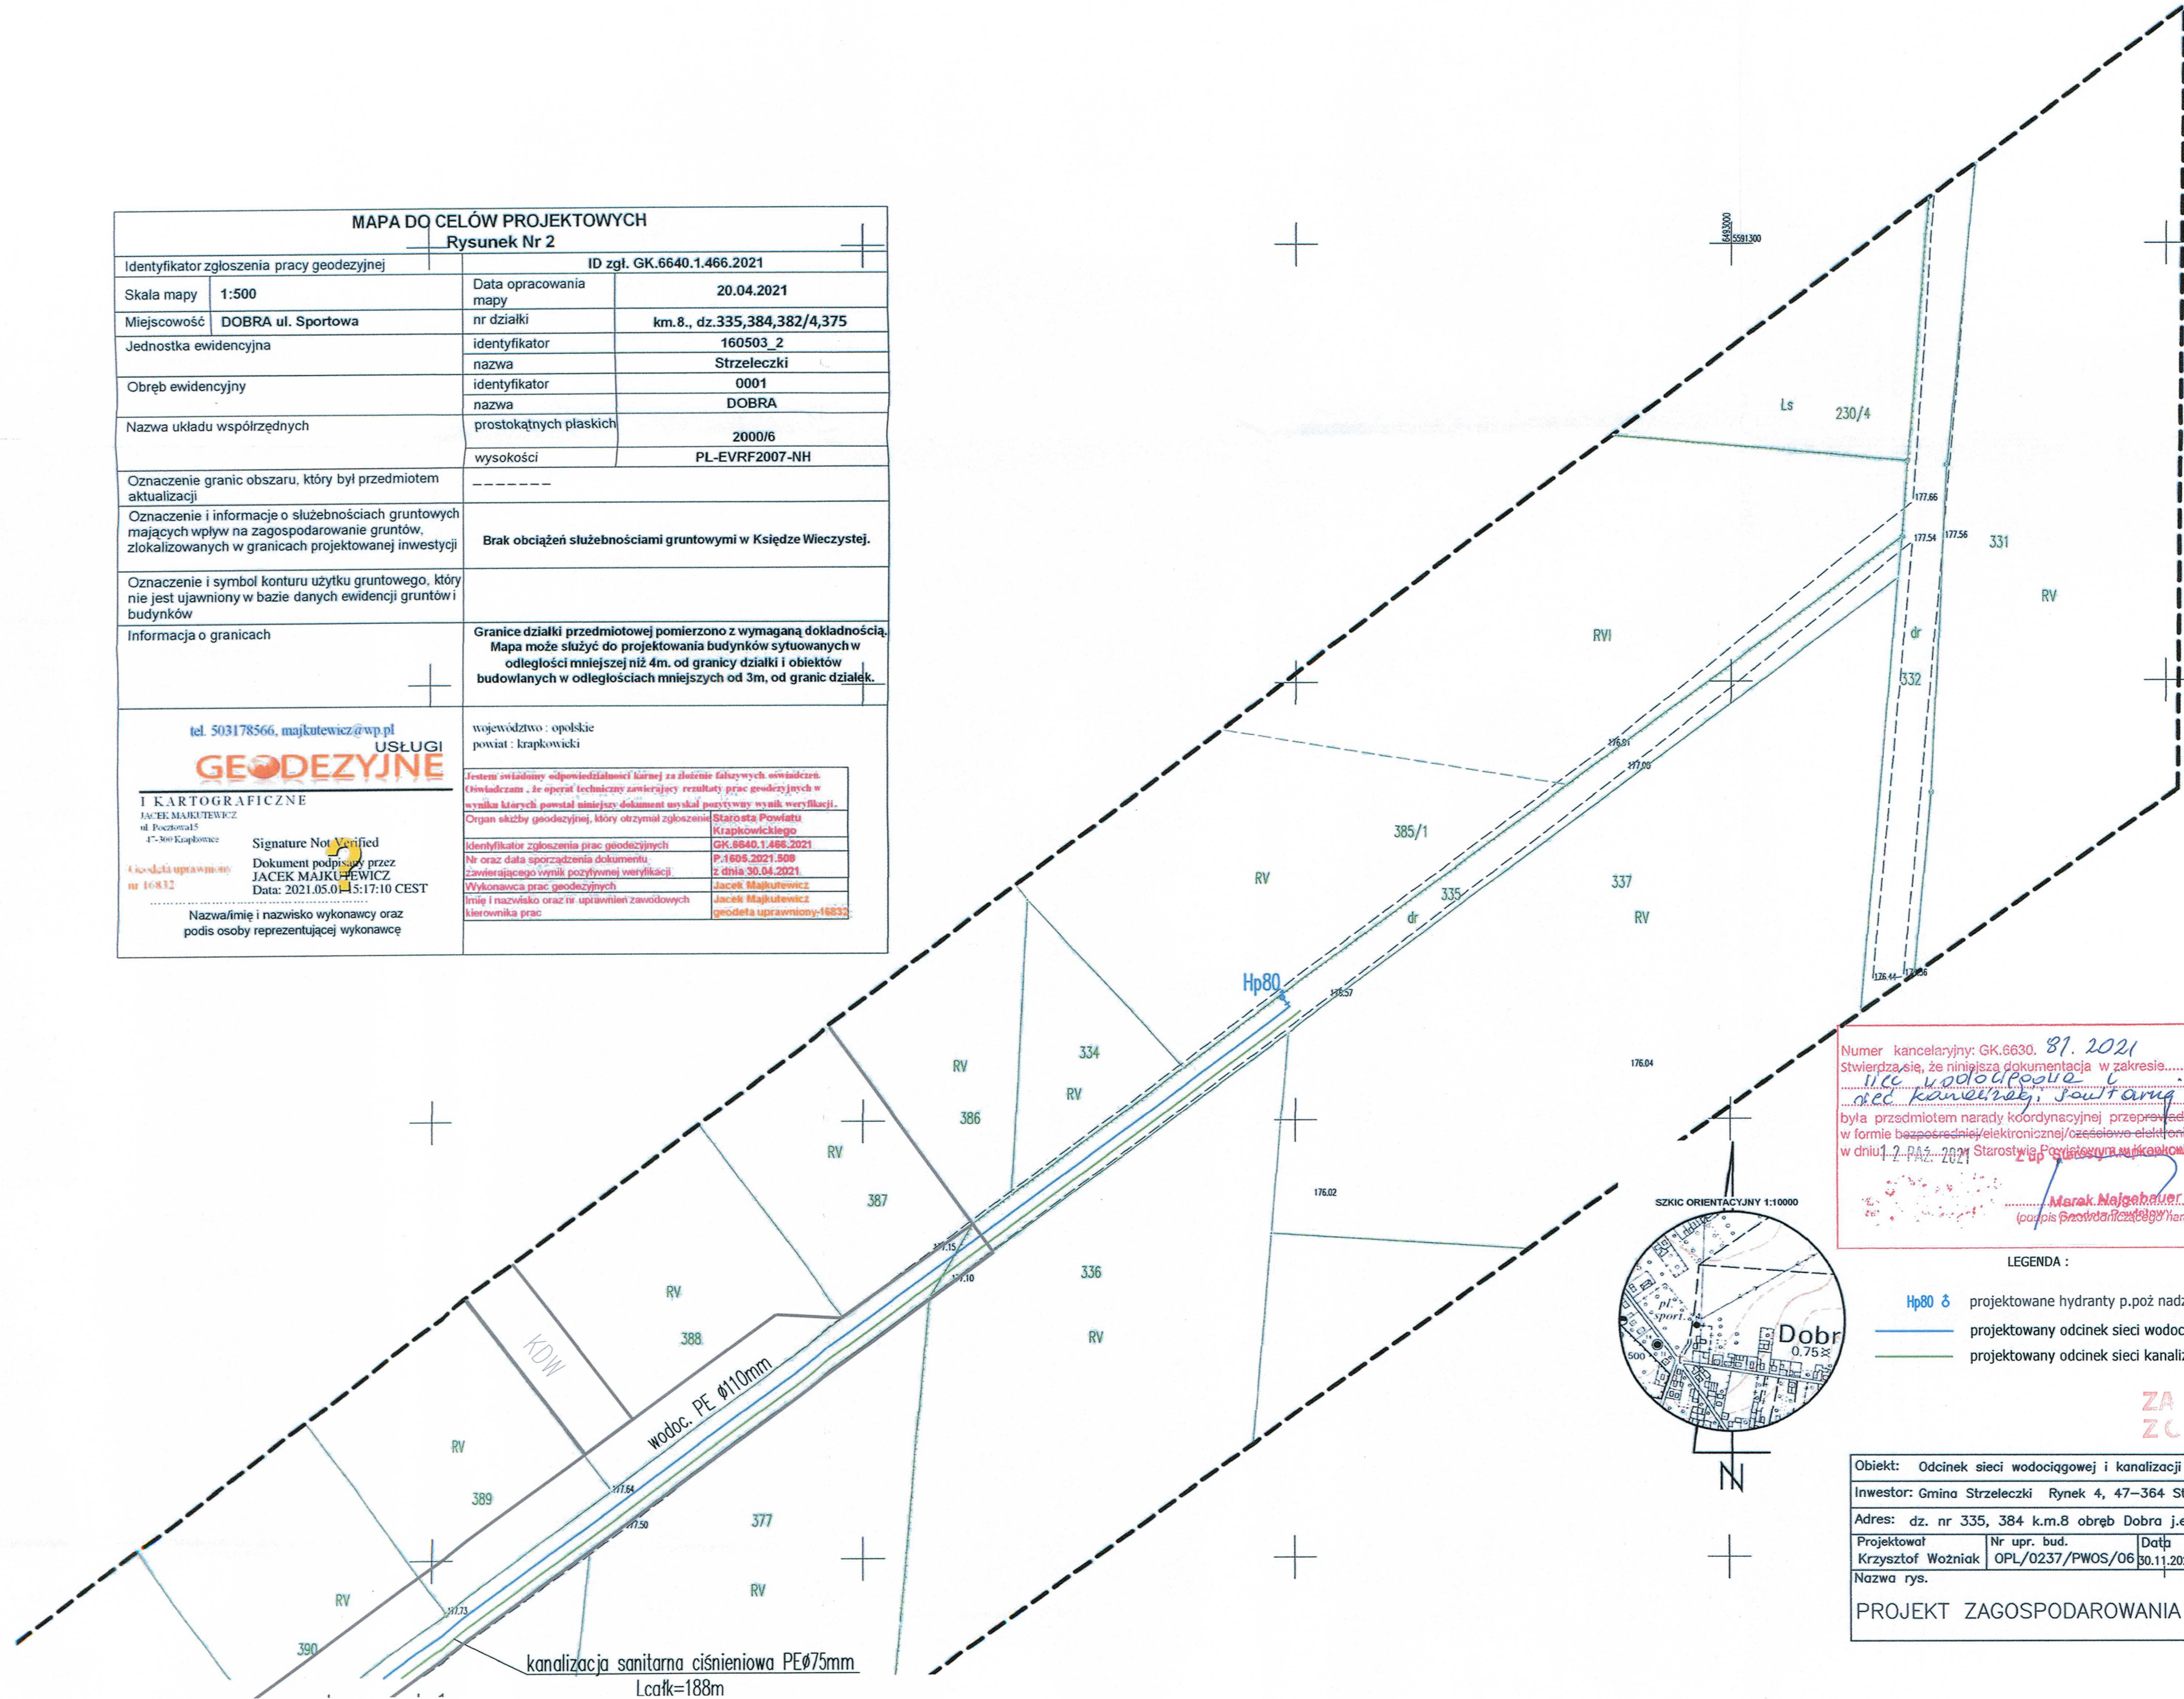

Numer kancelaryjny: GK.6630. 81. 2021
Stwierdza się, że niniejsza dokumentacja w zakresie.....
.....
.....
była przedmiotem narady koordynacyjnej przeprowadzonej w formie bezpośredniej/elektronicznej/zeszłowo-elektronicznej w dniu 17.04.2021 Starosty w Powiecie Krapkowickim

Marak Najgabauer
(całpis Broszdarzycy 889) (narady)

- LEGENDA :
- Hp80 ♂ projektowane hydranty p.poż nadziemne Dn80mm z zasuwa Dn80
 - projektowany odcinek sieci wodociągowej PE100 SDR17 Ø110mm
 - projektowany odcinek sieci kanalizacji sanitarnej PE100 Ø75mm, SDR17

Obiekt: Odcinek sieci wodociągowej i kanalizacji sanitarnej z odgałęzieniami					
Inwestor: Gmina Strzeleccki Rynek 4, 47-364 Strzeleccki					
Adres: dz. nr 335, 384 k.m.8 obręb Dobra j.ew. Strzeleccki					
Projektował	Nr upr. bud.	Data	Podpis	Nr rys.	Skala
Krzysztof Woźniak	OPL/0237/PWOS/06	30.11.2021	[Signature]	02	1:500
Nazwa rys.					
PROJEKT ZAGOSPODAROWANIA TERENU					
AQUANIW Krzysztof Woźniak ul. Wiejska 44 46-053 Nivki					

PRZEKAZANIE
DO SPRAW ZABEZPIECZENIA
PRZECIWOPOŻAROWYCH
miej. Jan Kozłowski ul. 40495
Opole 44 8 1671
(miejscowość, data)
Zgodność projektu
z wymaganiami ochrony
przeciwpożarowej stwierdzam
bez uwag z uwagami

Sprowadzający:
mgr inż. Andrzej Neustein
45-410000 ul. Pomarańczowa 22
Krapkowice 409 255 415
Upr. Nr 29/87/06, 330/84/0p, 331/88/0p
Sperytowanie inż. w zakresie:
proj. i wykonawstwo sieci i inst. sanitarnej
oraz urządzeń ochrony środowiska
30.11.2021

1K. 2021r.
ZA ZGODNOŚĆ
Z PRZEPISAMI

ARK. 2