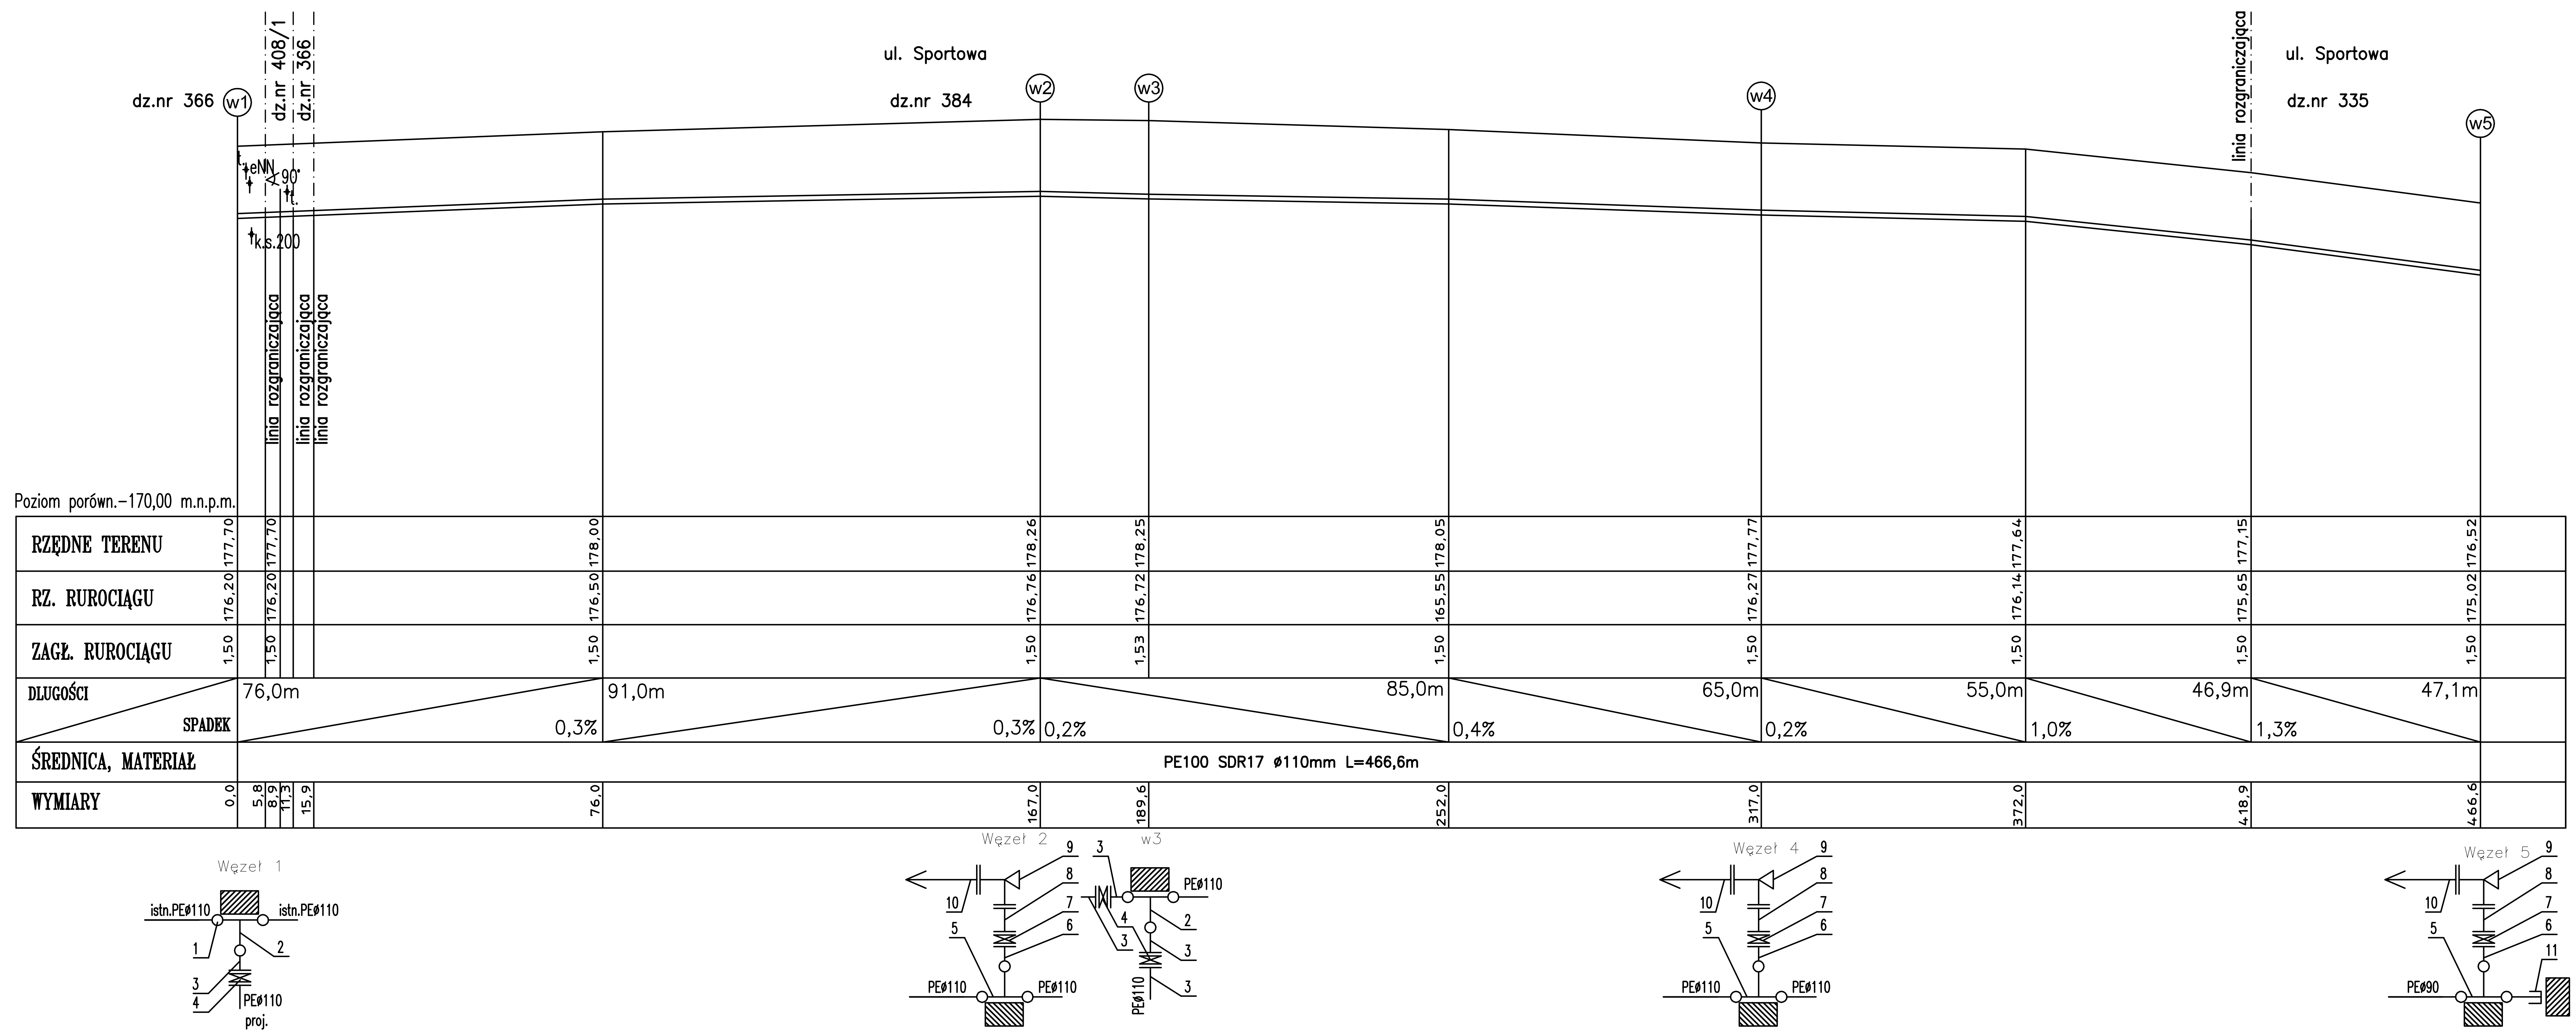


| Zestawienie materiałów | | | |
|---|---|---|---|
| LP. | Nazwa | Materiał | Ilość |
| 1 | Mufa elektrooporowa PE100 ø110 | PE100 | 6 |
| 2 | Trójnik prosty ø110/110, SDR17 | PE100 | 2 |
| 3 | Tuleja kołnierzowa PE SDR17 ø110 z kołn. stal ocykn | PE100 | 6 |
| 4 | Zasuwa kołnierzowa typu E Dn100, PN-10 z ob. i skrzynką | żeliwo sferoidalne | 3 |
| 5 | Trójnik prosty ø110/90, SDR17 | PE100 | 3 |
| 6 | Tuleja kołnierzowa PE SDR17 ø90 z kołn. stal ocykn | PE100 | 3 |
| 7 | Zasuwa kołnierzowa typu E Dn80, PN-10 z ob. i skrzynką | żeliwo sferoidalne | 3 |
| 8 | Kruciec dwukołnierzowy Dn80 L=500mm | żeliwo sferoidalne | 3 |
| 9 | Kolano stopowe kołnierzowe Dn80 | żeliwo sferoidalne | 3 |
| 10 | Hydrant nadziemny Dn80 PN-16 zabezpieczony | żeliwo sferoidalne | 3 |
| 11 | Zaślepka elektroop. PE SDR17 ø90mm | PE100 | 1 |

| | | | | |
|---|---|---|---|---|
| Obiekt: Odcinek sieci wodociągowej i kanalizacji sanitarnej z odgałęzienami | | | | |
| Inwestor: Gmina Strzeleczki Rynek 4, 47-364 Strzeleczki | | | | |
| Adres: dz.nr 335, 366, 367/10, 375, 382/4, 384, 408/1 k.m.8 obr. Dobra j.ew. Strzeleczki | | | | |
| Projektował Krzysztof Woźniak | Nr upr. bud. OPL/0237/PWOS/06 | Data IX.2021r. | Podpis | Nr rys. 03 |
| Sprawdzający Andrzej Neustein | Nr upr. bud. 331/88/Op | Data IX.2021r. | Podpis | Skala 1:1000/100 |
| Nazwa rys. PROFIL PODŁUŻNY SIECI WODOCIĄGOWEJ | | | | Aquaniw Biuro Projektów Inżynierii Sanitarnej 46-053 Niwki ul. Wiejska 44 |